


Rysunek ułożenia biernego kanału teletechnicznego

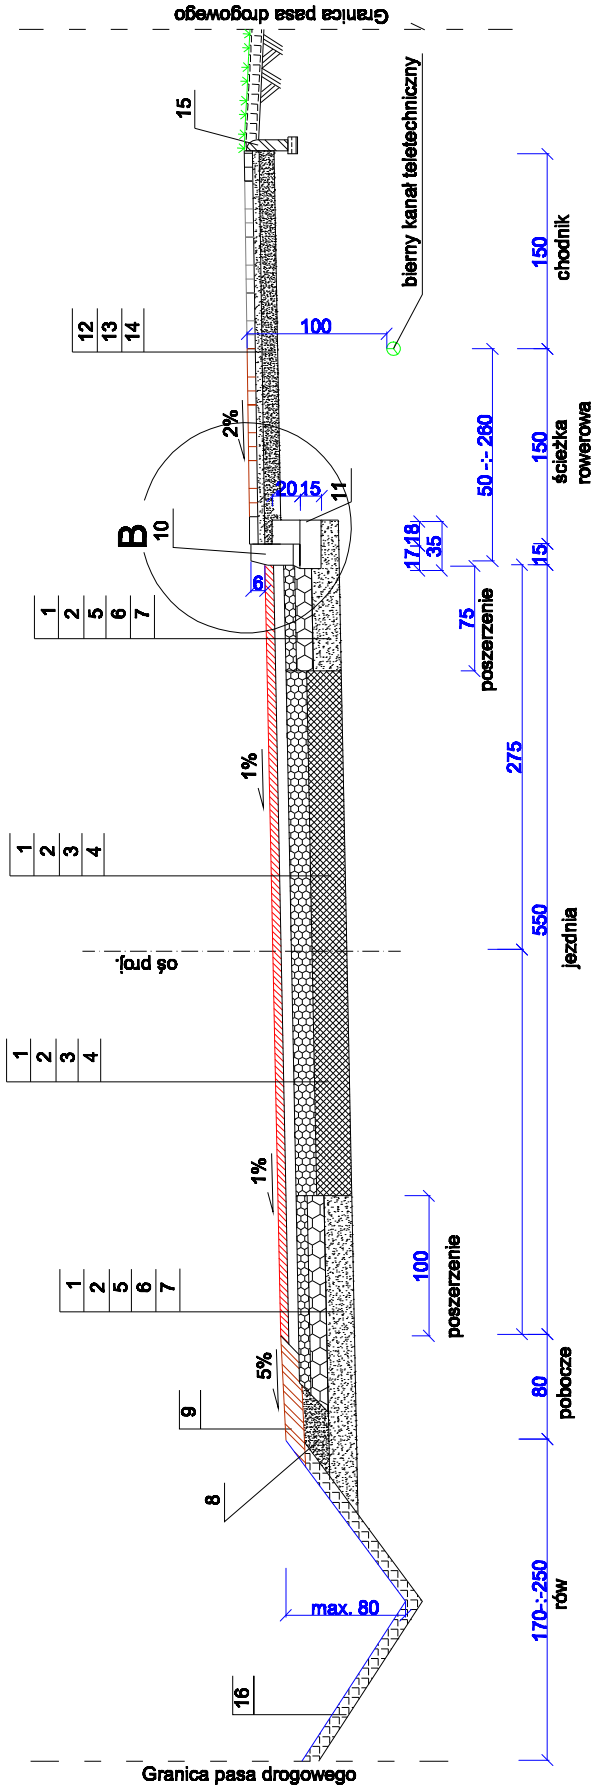

Z. P. U. H. "PROFIL", 98-200 Sieradz, ul. Daszyńskiego 3/11	
Inwestor :	URZĄD GMINY W PABIANICACH 95-200 PABIANICE; UL. TOROWA 21
Zadanie :	PRZEBUDOWA DROGI GMINNEJ NR 108274E OD DROGI WOJEWÓDZKIEJ NR 485 DO WSI TERENIN
Stadium :	PROJEKT BUDOWLANY
Branża :	DROGOWA
Obiekt :	DROGA GMINNA
Tytuł rysunku :	Rysunek ułożenia biernego kanału teletechnicznego
Projektant :	inż. Buczak Czesław upr.proj.2735/94
Autor opracowania:	inż. Krawczyk Robert
Rys.2.5.	
Skala 1:50	
Data 09.2014	