


woj. łódzkie
powiat: pabianicki
gmina: Pabianice
obwód: Hermanów
wieś: Hermanów
działki nr nr 174/3 - 174/24

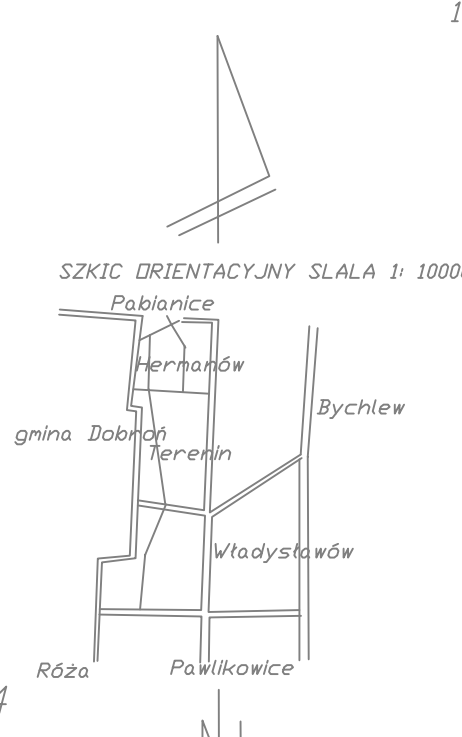

MAPA SYTUACYJNO-WYSOKOŚCIOWA
skala 1 : 500
do celów projektowych
z geodezyjną inwentaryzacyjną
Mapa niniejsza została wykonana w Pabianicach, w układzie "65" sekca nr nr:122.233.231, 232 z dnia 14 lutego 2008 roku.

Za brak na mapie przewodów i innych urządzeń nie udostępnionych przez gestorów wykonawca nie ponosi odpowiedzialności

Wykonawca:
"GEDIAR" s.c.
Maciej Ciniński, Antoni Bednarski
95-200 Pabianice, ul. Drla 6
tel.: 042/215-50-55
tel./fax: 042/213-11-77

L. ks. rob.9397-83/2008 Pabianice, dnia 05.03.2008r.

POTWIERDZAM ZA ZGODNOŚĆ Z
ORYGINAŁEM MAPY SYTUACYJNO-
WYSOKOŚCIOWEJ MAPY DO CELÓW
PROJEKTOWYCH

WSPÓLRZĘDNE TYCZENIA
PUNKTÓW
CHARAKTERYSTYCZNYCH
W1 Y=4515437.8985 X=5580507.9298
W2 Y=4515437.5311 X=5580503.1815
W3 Y=4515446.7798 X=5580409.3362
HP1 Y=4515445.4684 X=5580409.2069
HP2 Y=4515455.6069 X=5580319.7701

mgr inż. Elżbieta Dąbek		
OBIEKT	Projekt budowlany wodociąg Ø110 PVC w d.o. nr 174/3, 1691 w soł. HERMANÓW, gm. PABIANICE	Nr rysunku I
PRZEDMIOT RYSUNKU	PROJEKT ZAGOSPODAROWANIA TERENU	Skala 1:500
AUTOR OPRACOWANIA	mgr inż. Elżbieta Dąbek	Data 05.2008
	Nr upr. 787/WL	