

Pabianice, dnia 16 czerwiec 2010 roku

Znak: GGŚ.271.1.2011

Zamawiający:  
Gmina Pabianice  
z siedzibą w Pabianicach ul. Torowa 21 , 95-200 Pabianice

**WYJAŚNIENIE Nr 1  
DO SPECYFIKACJI ISTOTNYCH WARUNKÓW ZAMÓWIENIA**

Dot. przetargu nieograniczonego : **Budowa kanalizacji sanitarnej we wsiach Bychlew i Jadwinin**


W odpowiedzi na wniesione w dniu 09..03.2011 r. pytania dotyczącego specyfikacji istotnych warunków zamówienia wyjaśniamy:

**Pytanie:** Proszę o wyjaśnienie i podanie rozwiązania technicznego /rysunek/ inspekcji na poszczególne średnice , ujętych w przedmiarach na kanalizację podciśnieniową poz.19,20,21,28,29,37,38,46,47,48,53,54.

Odpowiedź: Przekazuje się rysunki inspekcji dla rur z PE w formacie PDF.

Kierownik Referatu  
Ryszard Iwaśków


# Inspekcja końcowa dla rur PE - schemat

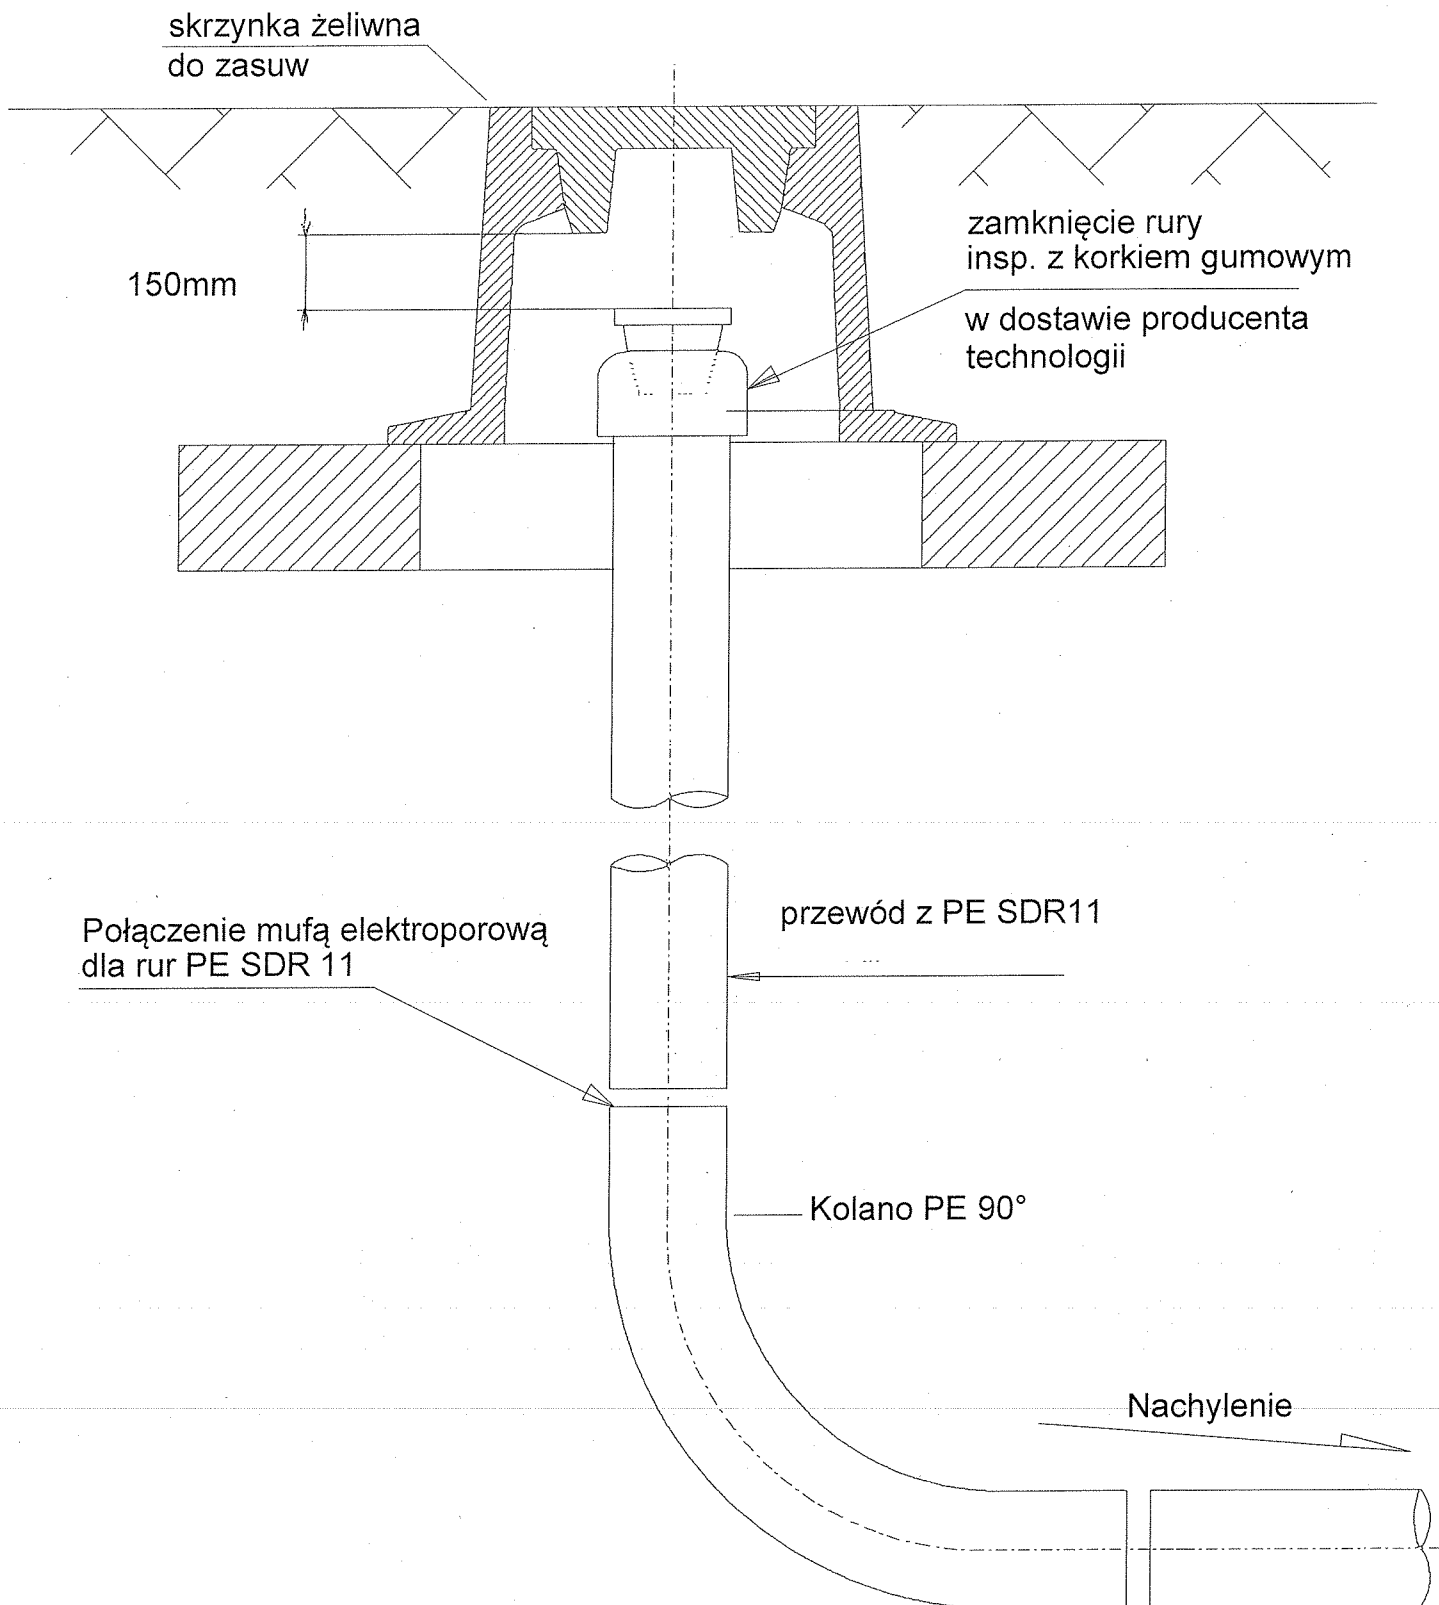

**KOMA** Zakład Projektowania i Realizacji  
Inwestycji s.c. Jan Kozłowski  
Bartłomiej Kozłowski, Katarzyna Kozłowska  
91-420 Łódź, ul. Północna 27/29 p.111  
tel./fax (42) 630-04-84  
REG. 472062857. NIP 725-17-06-793

**JAN KOZŁOWSKI**  
inżynier budownictwa inżynierii sanitarnej  
ul. pr. bud. 401/75/LM i GP-II-460-8/7  
01-463 Łódź, ul. Stefana 4 m 1A  
tel 57-89-29

# Inspekcja dla rur PE - schemat

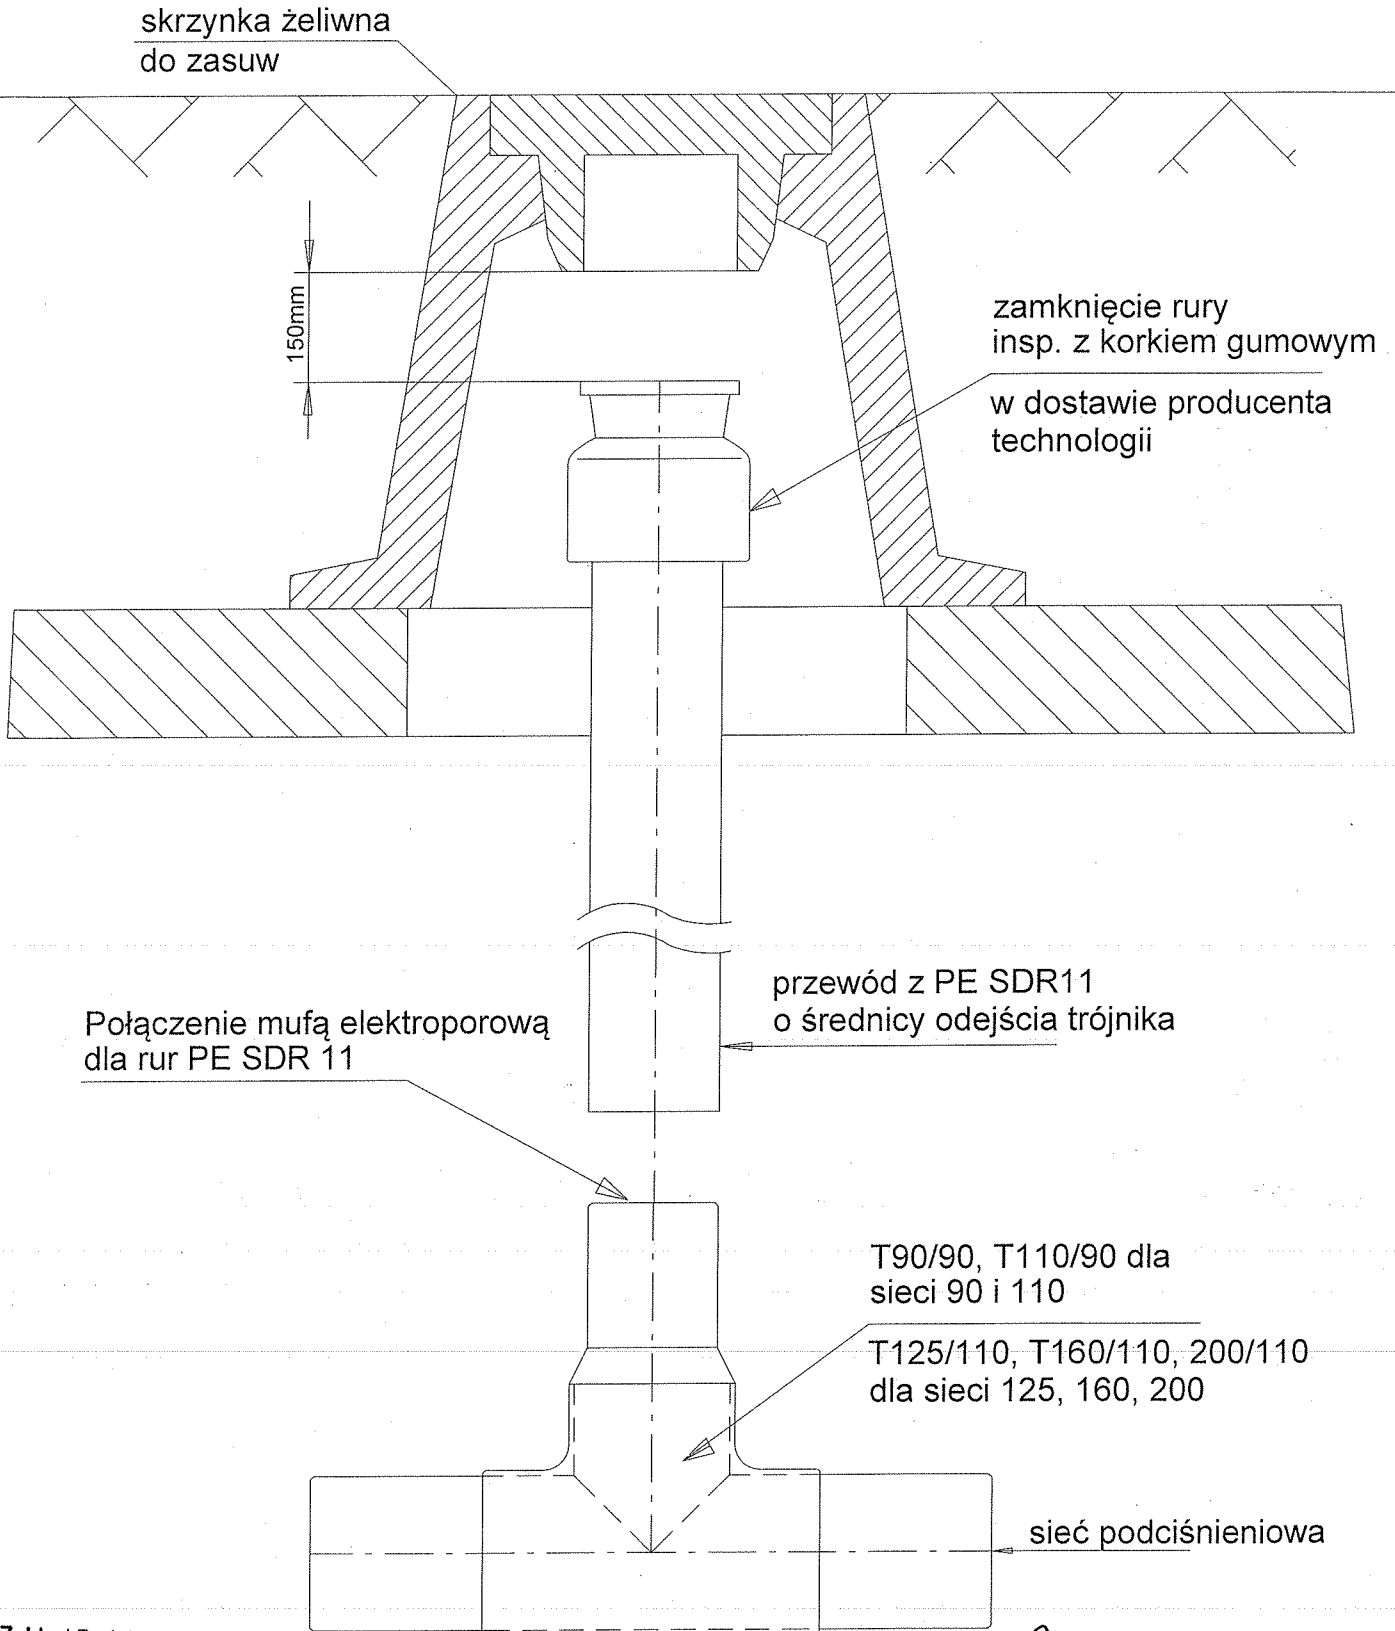

**KOMA** Zakład Projektowania i Realizacji  
Inwestycji s.c. Jan Kozłowski  
Bartłomiej Kozłowski, Katarzyna Kozłowska  
91-420 Łódź, ul. Północna 27/29 p.111  
tel./fax (42) 630-04-84  
REG. 472062857. NIP 725-17-06-793

**JAN KOZŁOWSKI**  
inżynier budownictwa lądowego  
i inżynierii sanitarnej  
upr. bud. 401/734 m i GP-II-460-8/7  
01-463 Łódź, ul. Stefana 4 m 1A  
tel. 57-89-29