
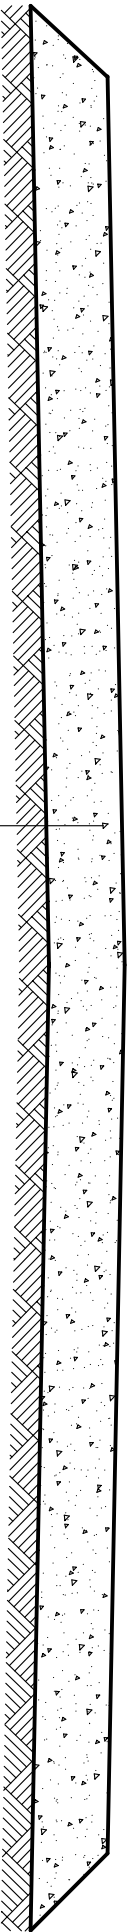


KONSTRUKCJA JEZDNI
dla KR 1–2
skala 1:20

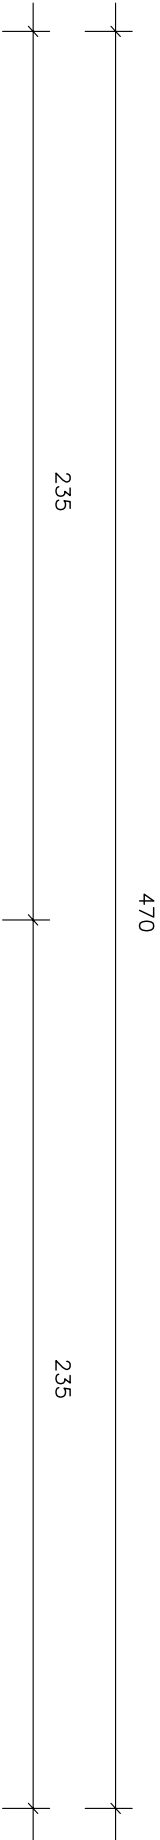

W-WA DESTRUKTU GR. 20 cm
ISTN. NAWIERZCHNIA

W H P			Nr umowy:
Nazwa opracowania: PRZEBUDOWA DROGI DOJAZDOWEJ DO GRUNTÓW ROLNYCH W HUCIE JANOWSKIEJ		Bronża:	Faza:
Tytuł rysunku: Konstrukcja jezdni		DROGOWA	Projekt bud.-wykon.
		Skala: 1:20	Data: 07.2011r.
Autor projektu: mgr inż. Mariusz Pietrzko	Nr uprawnień: LOD/1014/PWOD/08	Podpis:	Nr rysunku:
Sprawdzający:	Nr uprawnień:	Podpis:	3