


Z. P. U. H. "PROFIL"				Częstów Buczak 98-200 Sieradz ul. Daszyńskiego 3/11			
Inwestor :		URZĄD GMINY W PABIANICACH 95-200 PABIANICE, UL. TOROWA 21					
Zadanie :		PODWÓJNE POWIERZCHNIOWE UTRWALENIE W TECHNOLOGII EMULSYJNO - GRYSOWEJ DROGI GMINNEJ NR 108263E NA ODCINKU OD SKRZYŻOWANIA ZA KOŚCIOŁEM DO SKRZYŻOWANIA W GÓRZEWIE OD KM 0+522 DO KM 2+378					
Nr zadania :		2-112/R					
Stadium :		PROJEKT ZAGOSPODAROWANIA PRZEBIEGU BUDOWLANEGO					
Branża :		DROGOWA					
Obiekt :		PLAN SYTUACYJNY					
Tytuł rysunku :		PRZEBIEG DROGI				Rys.1.4.	
Projektant :		Inż. Buczak Częstów				upr.proj.2735/94	
Autor opracowania :		Inż. Krawczyk Robert				Skala 1:1000	
						Data 04.2013	

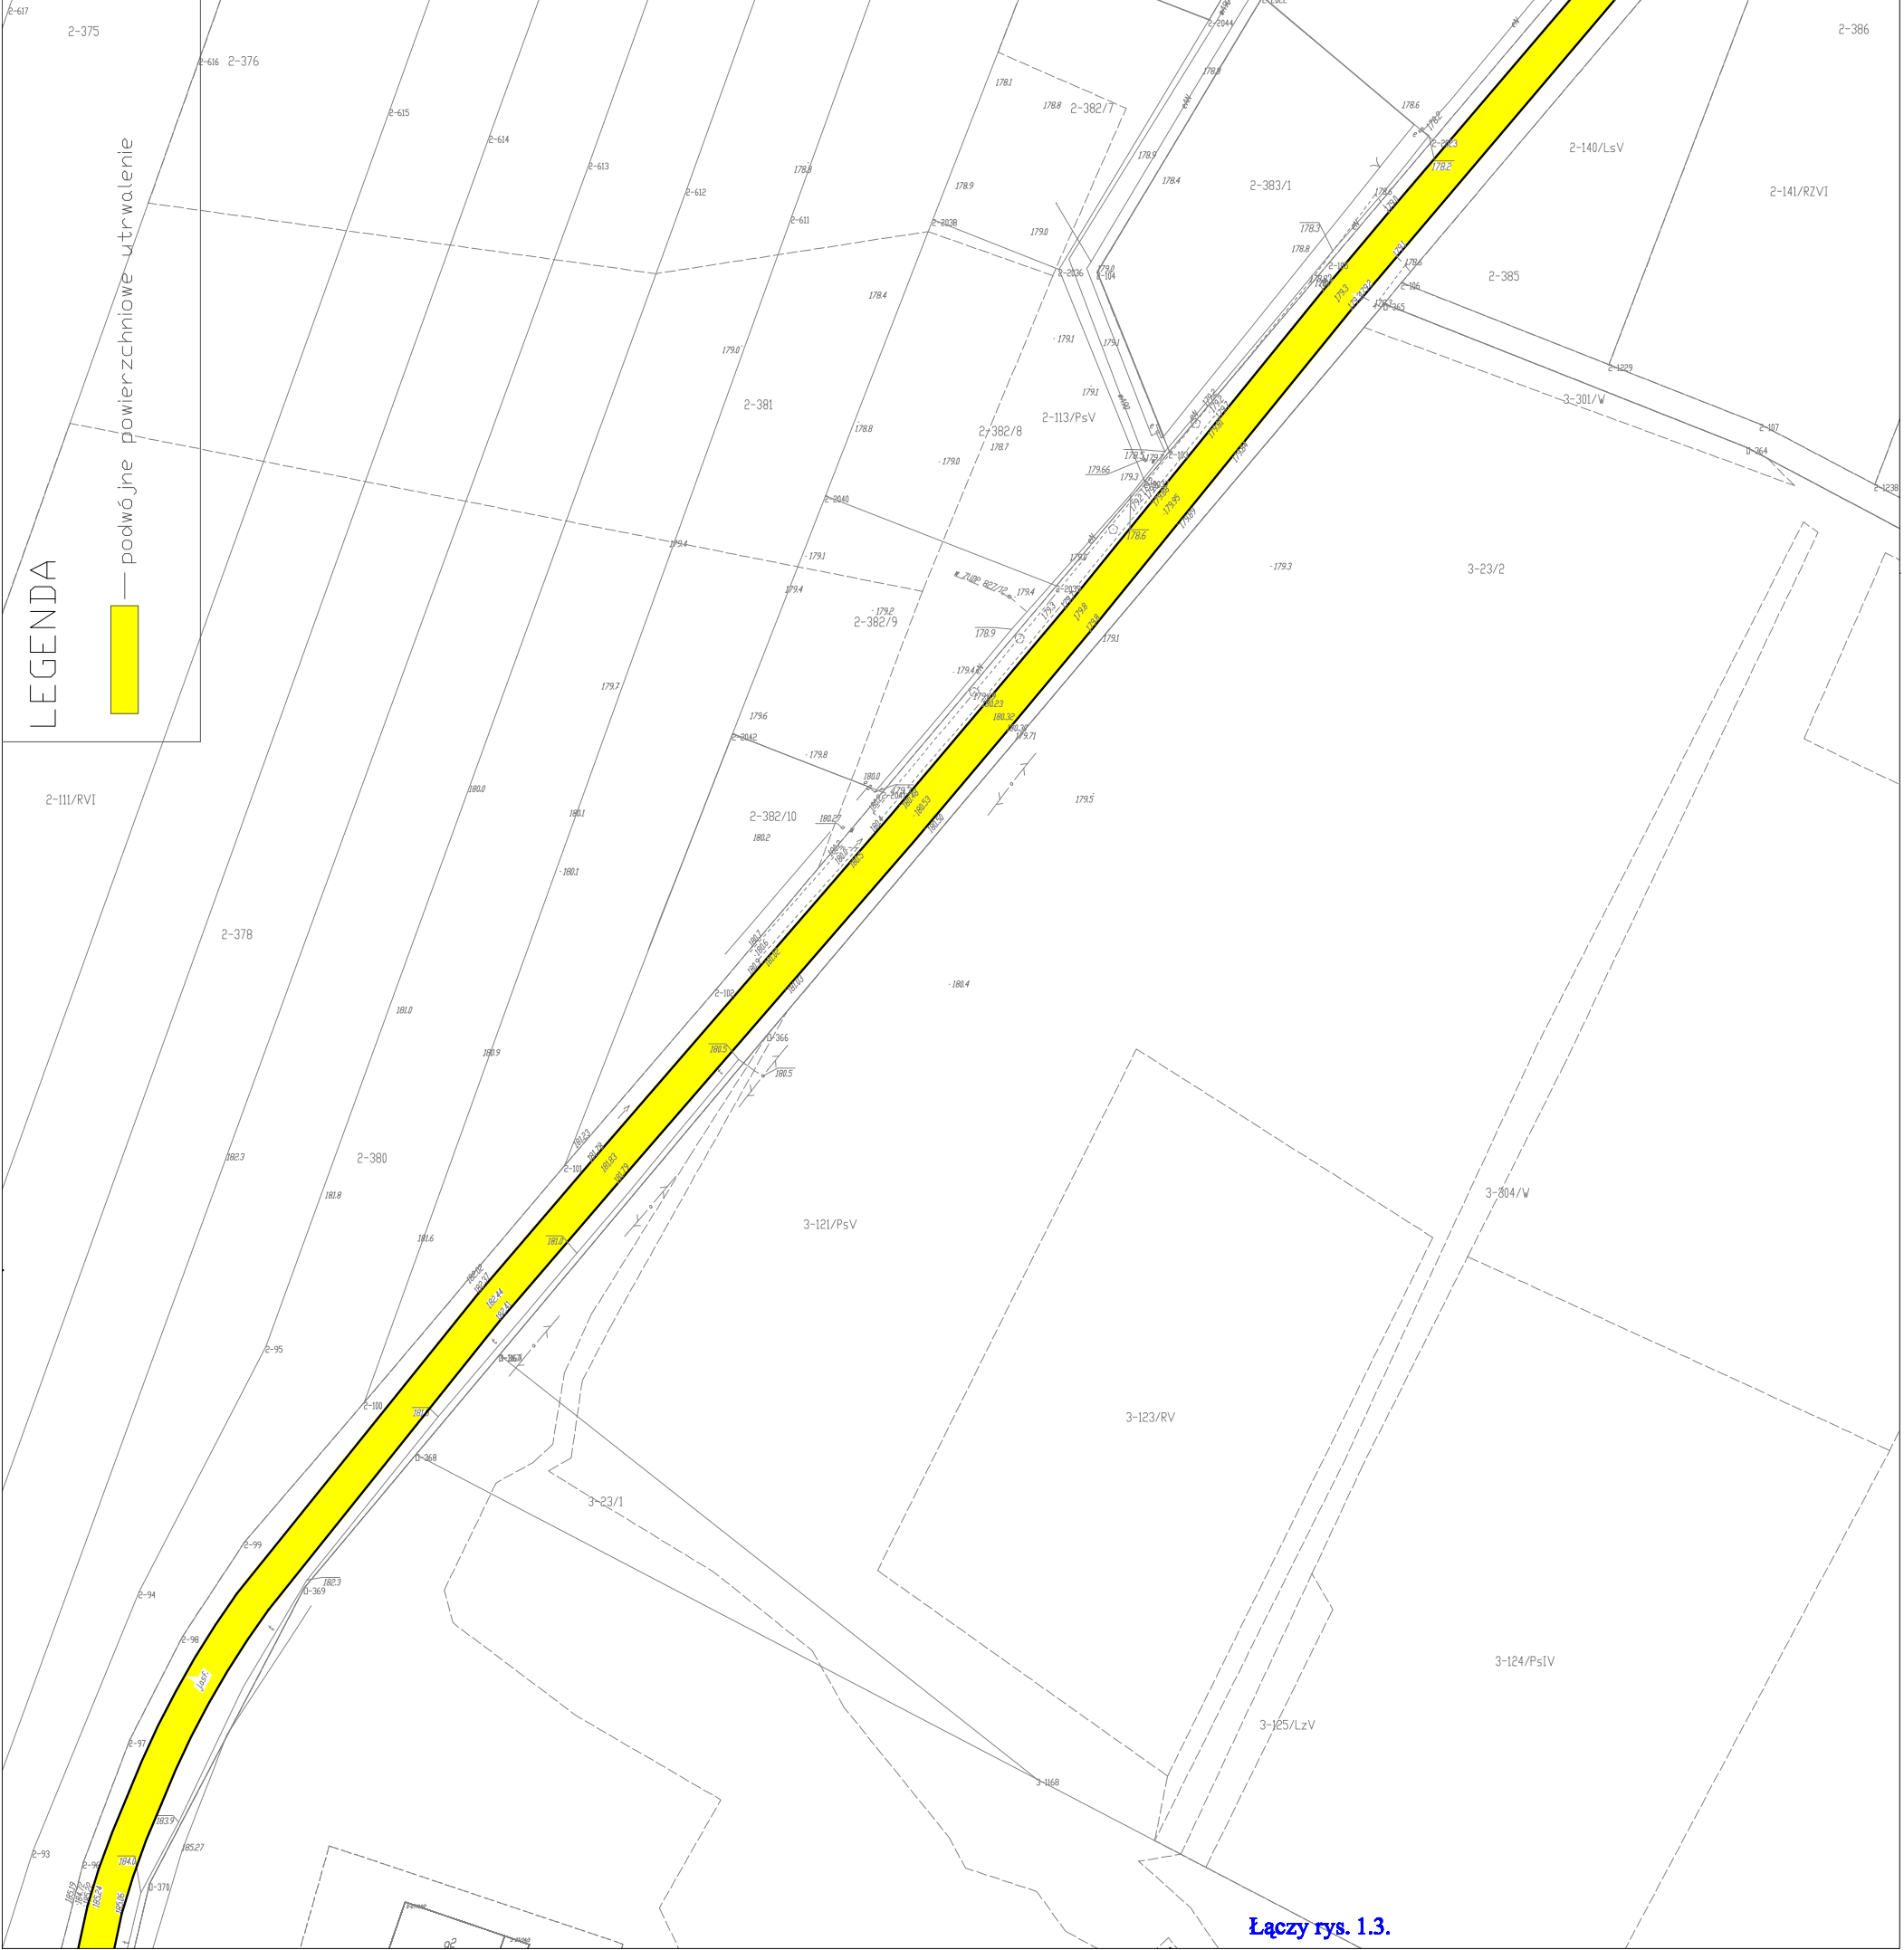

Łączy rys. 1.5.

2-103/PsV

Łączy rys. 1.3.