


PRZEKRÓJ NORMALNY

dla KR 1-2

w km 0+670,00 do km 1+212,00

skala 1:20

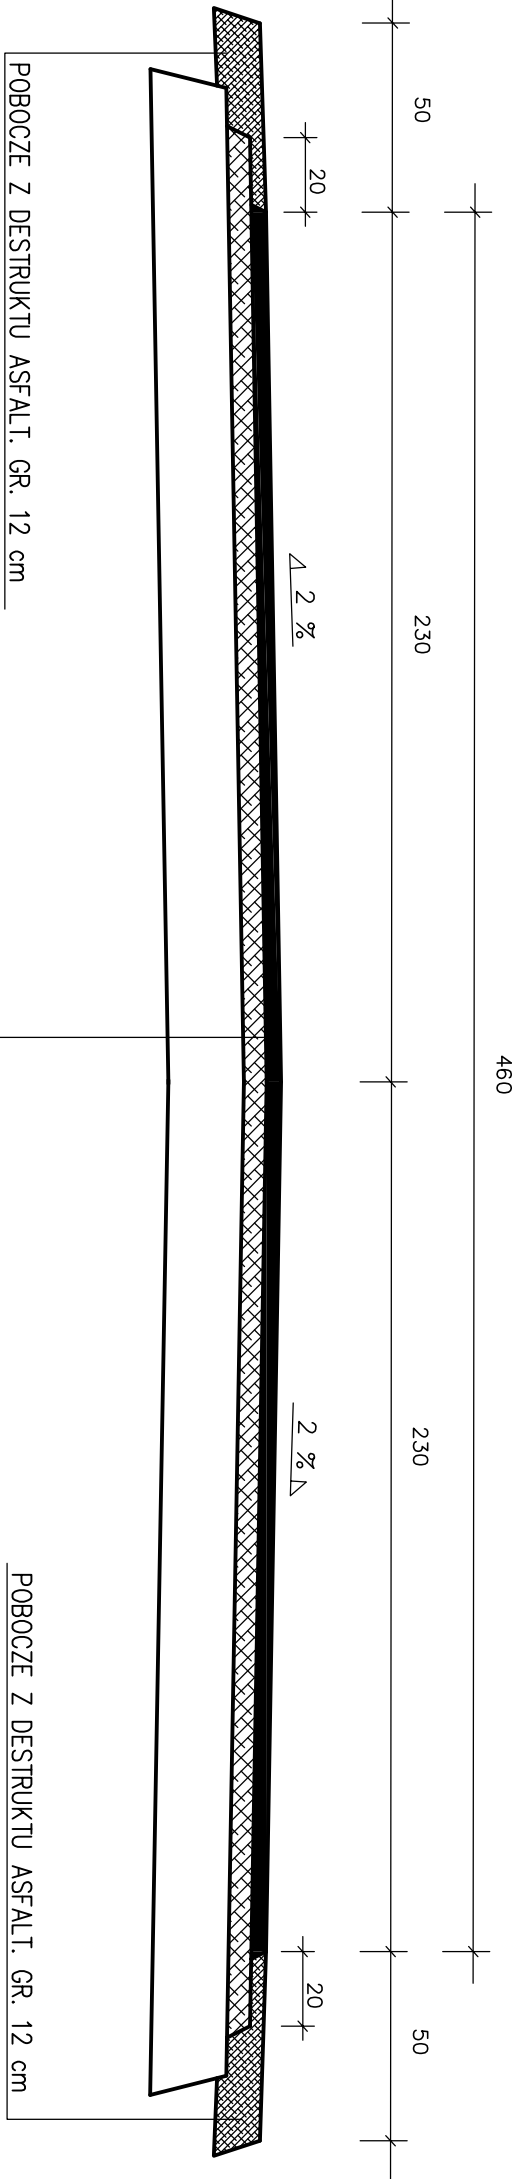

W-WA ŚCIERALNA Z BET. ASFALTOWEGO GR. 4 cm
W-WA WYRÓWNAWCZA Z DESTR. ASFALTOWEGO GR. 6 cm
ISTNIEJĄCA NAMIERZCHNIA

W H P			Nr umowy
Nazwa opracowania: Przebudowa drogi dojazdowej do gruntów rolnych na odcinku Wola Żytowska – Konin		Bransza: DROGOWA	Faza: Projekt bud.-wykon.
Tytuł rysunku: Przekrój normalny z w-wa wyrównawczą	Skala: 1:20	Data: 04.2013r.	
Autor projektu: mgr inż. Mariusz Pietrzko	Nr uprawnień: LOD/1014/POWD/08	Podpis:	Nr rysunku: 4.3
Sprawdzający:	Nr uprawnień:	Podpis:	