


POŁĄCZENIE WARSTW NOWEJ NAWIERZCHNI Z ISTNEJĄCĄ

skala 1:10

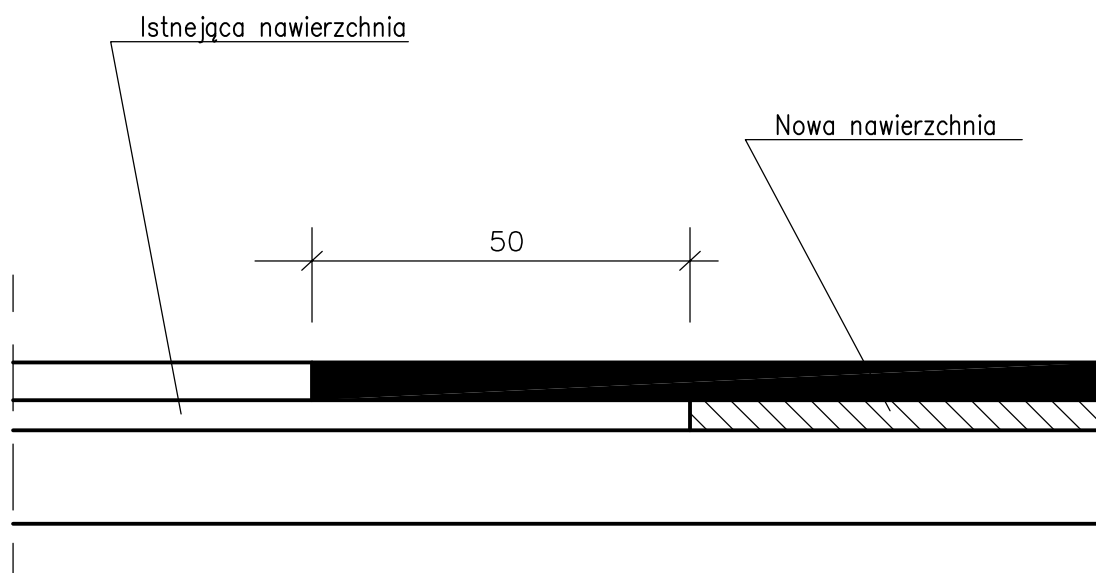

W H P			Nr umowy:
Nazwa opracowania: Przebudowa drogi gminnej Nr 108272E w Żytowicach na odcinku od skrzyżowania z drogą powiatową Nr 4911E do posesji Nr 67 – długość około 800 mb.		Branża: DROGOWA	Faza: Projekt bud.–wykon.
Tytuł rysunku: Połączenie warstw bitumicznych		Skala: 1:10	Data: 06.2013r.
Autor projektu: mgr inż. Mariusz Pietrzko	Nr uprawnień: LOD/1014/POWD/08	Podpis:	Nr rysunku: 5
Sprawdzający:	Nr uprawnień:	Podpis:	