


# KONSTRUKCJA JEZDNI

na całej szerokości

w km 0+323,00 do km 0+496,00

w km 0+727,00 do km 0+790,00

skala 1:10

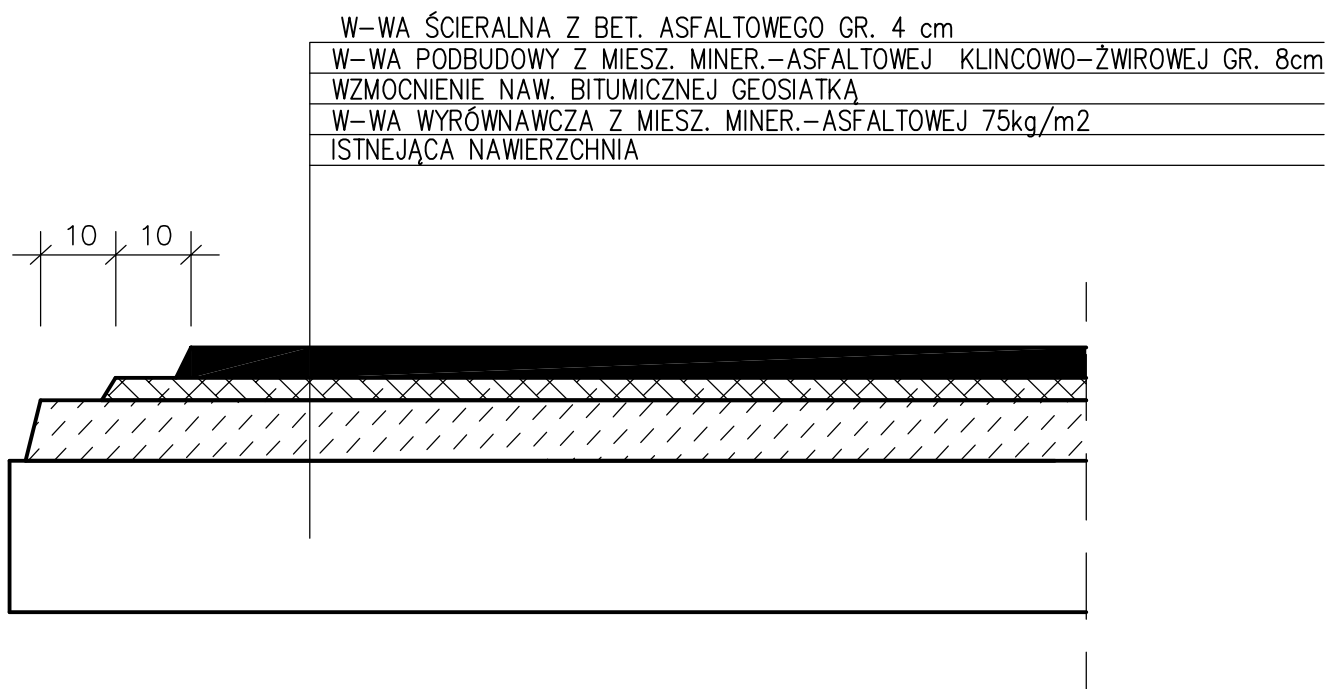

W H P			Nr umowy:
Nazwa opracowania: Przebudowa drogi gminnej Nr 108272E w Żytowicach na odcinku od skrzyżowania z drogą powiatową Nr 4911E do posesji Nr 67 – długość około 800 mb.		Branża: DROGOWA	Faza: Projekt bud.-wykon.
Tytuł rysunku: Szczegół konstrukcyjny 0+323 – 0+496; 0+727 – 0+790		Skala: 1:10	Data: 06.2013r.
Autor projektu: mgr inż. Mariusz Pietrzko	Nr uprawnień: LOD/1014/POWD/08	Podpis:	Nr rysunku: 4.2
Sprawdzający:	Nr uprawnień:	Podpis:	