


A,B,C,D	GRANICE TERENU OBJĘTEGO OPRACOWANIEM
1.	PLYTA BOISKA
2.	PIŁKOKHWYT
3.	MASZT OŚWIETLЕНИЯ HYBRYDOWEGO
4.	DRENAŻ

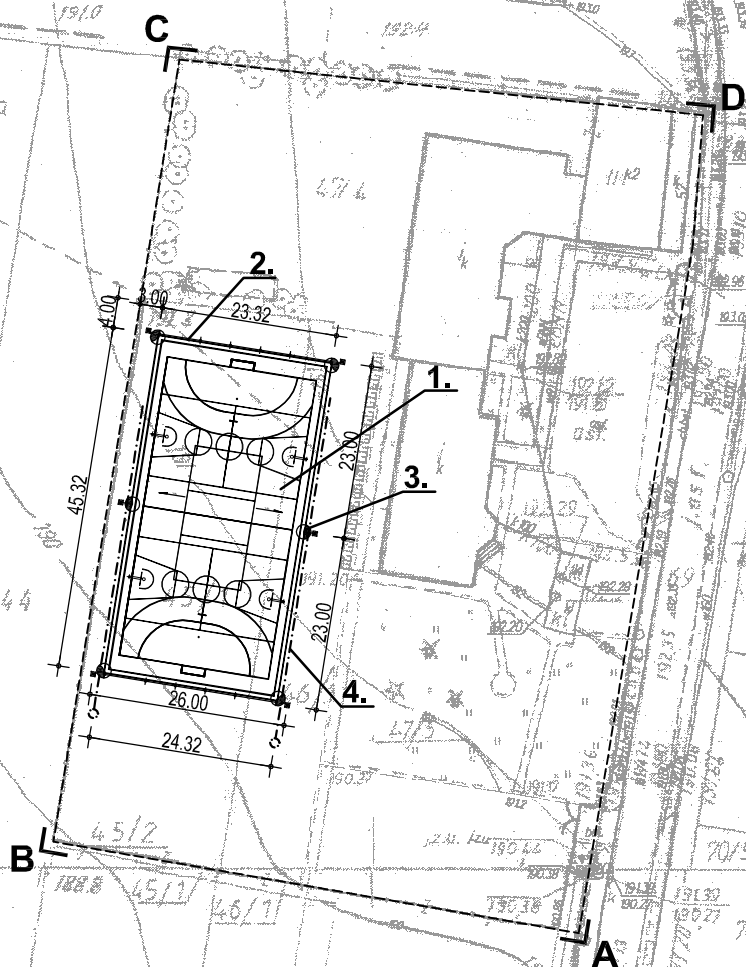

Nazwa:	BOISKO WIELOFUNKCYJNE		Nr rysunku: 1
Tytuł:	PROJEKT ZAGOSPODAROWANIA DZIAŁKI		
Adres:	PETRYKOZY 52, gm. Pabianice dz. nr 45/1 i 46/1	Skala: 1 : 1000	Data: 06.2013
Projektant arch.:	techn. bud. Andrzej Mikołajczyk upr. nr 278/90/WŁ i 22/94/WŁ		
Projektant inst. san.:	techn. mech. Stefan Wojtaszczyk upr. nr 342/90/WŁ		