


PRZĘKRÓJ NORMALNY

w km 0+190,50 do km 0+200,50  
w km 0+259,50 do km 0+269,50

skala 1:20

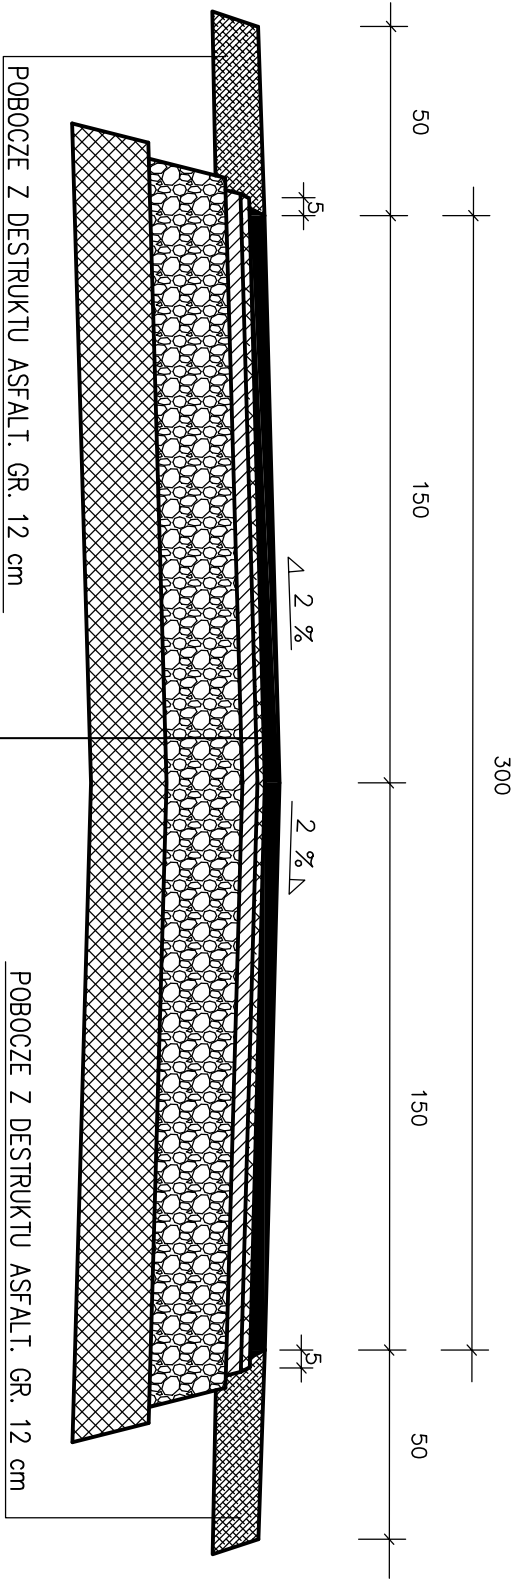

W-WA ŚCIERALNA Z BET. ASFALTOWEGO GR. 4 cm
W-WA WYRÓWNAWCZA Z BET. ASFALTOWEGO 50 kg/m2
W-WA WIĄZĄCA Z BET. ASFALTOWEGO GR. 4 cm
PODBUDOWA Z KRUSZYWA ŁAMANEGO GR. 20 cm
WZMOC. PODŁ. STABILIZACJA Rm=2,5 MPa GR. 20 cm

W H P		Nr umowy:	
Nazwa opracowania: Nakładka asfaltowa na drodze gminnej nr 108252 E w miejscowości Janowice II		Branża: DROGOWA	
Tytuł rysunku: Przekrój normalny – wymiana konstrukcji		Skala: 1:20	
Autor projektu: mgr inż. Mariusz Pietrzko		Podpis: Podpis:	
Sprawdzający:		Nr rysunku: 04.2014r.	
		Data: 04.2014r.	
		Faza: Projekt bud.-wykon.	
		3.2	