


WYPOSAŻENIE BOISKA
SIATKA DO GRY W PIŁKĘ SIATKOWĄ

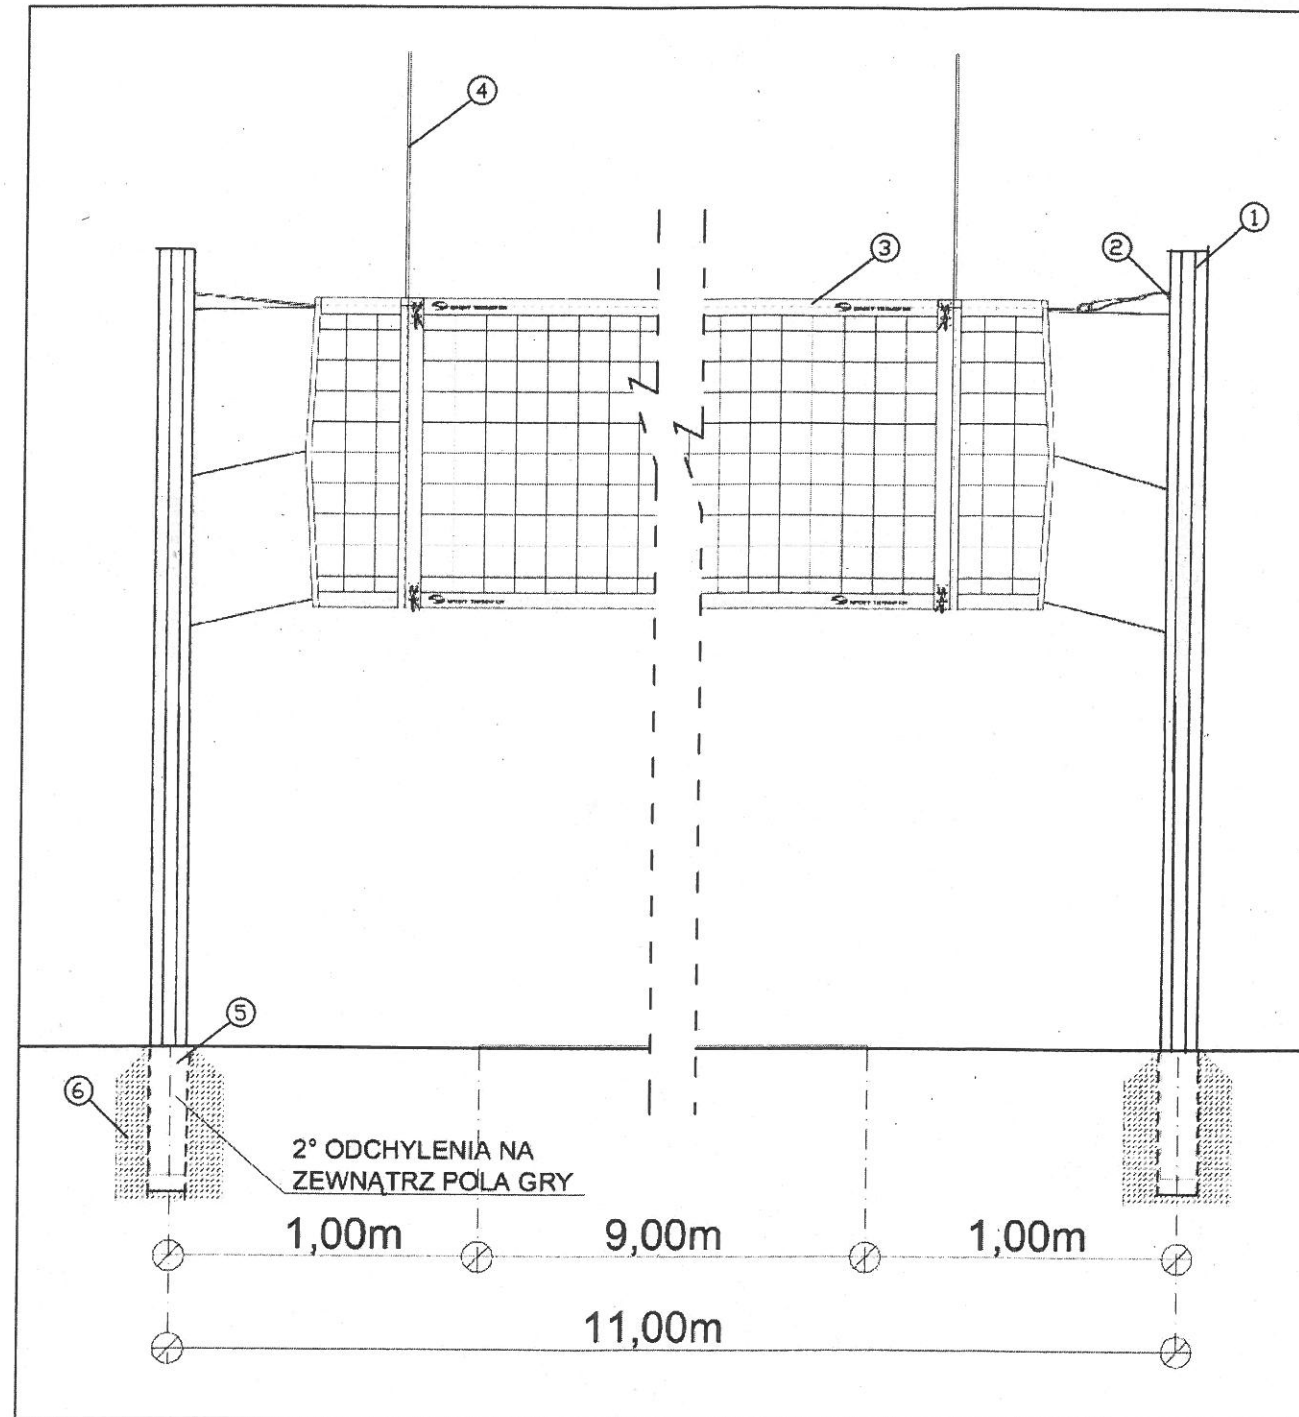

1. Słupek aluminiowy, profil 100x120mm, przystosowany do naciągu wewnętrznego. Profesjonalny. Art. nr 11 000
2. Naciąg siatki do siatkówki z blokadą mimośrodową - wewnętrzny
3. Siatka do siatkówki. Polipropylenowa, bezwęzłowa, gr. 3mm. Wzmocniona górna i dolna krawędź taśmą. Art. nr 5033
4. Antenki jednoczęściowe z pokrowcen na rzep, profesjonalne. Art. nr 11 022
5. Tuleja słupka do siatkówki
6. Stopa betonowa, 300x300xL [mm], L=min.1000mm, C20/25

Nazwa	BOISKO WIELOFUNKCYJNE		Nr rysunku 8	
Tytuł	WYPOSAŻENIE BOISKA – SŁUPKI DO PIŁKI SIATKOWEJ			
Adres	ŻYTOWICE gm. Pabianice dz. nr 163		Skala /	Data 06.2013
Projektował	Nazwisko i imię	Specjalność	Nr uprawnień	Podpis
	Andrzej MIKOŁAJCZYK	archit..- konstr.	278/90/WŁ 22/94/WŁ	