


## PRZESZKÓJ NORMALNY

w km 0+000,00 do km 1+065,00

Skala 1:25

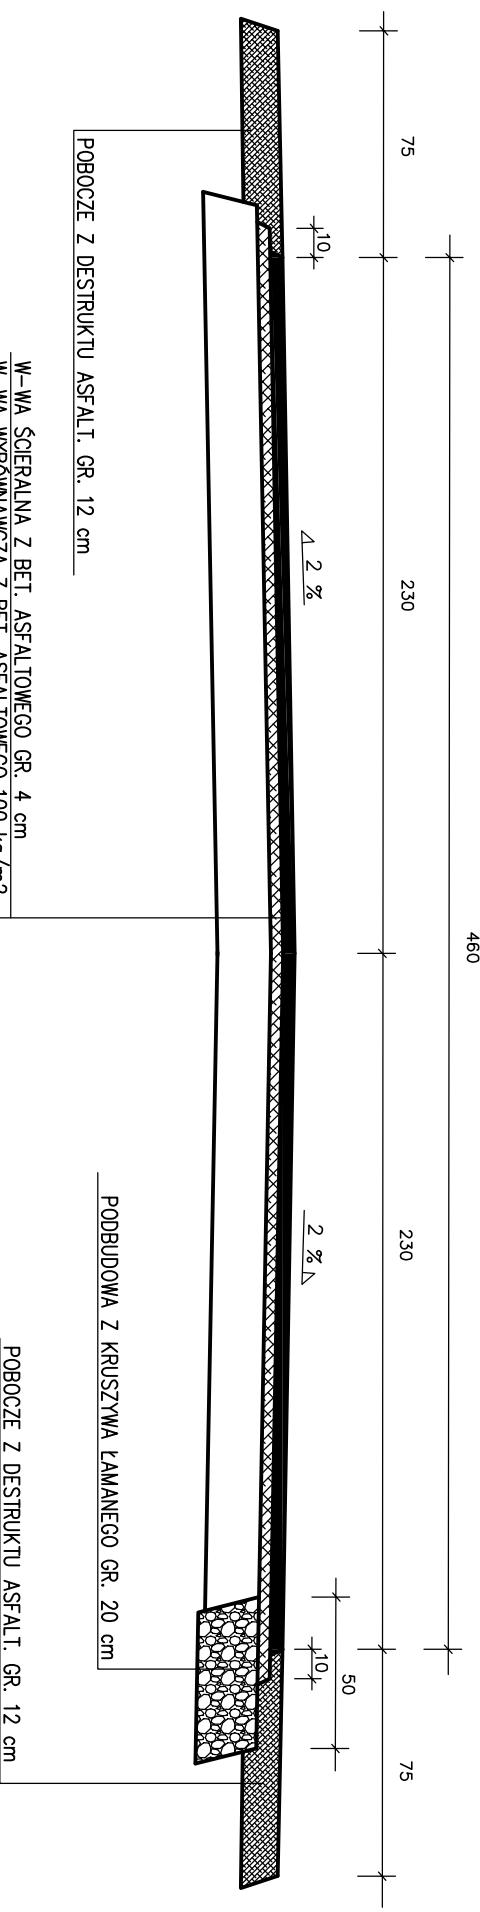

W H P		Nr umowy:
Nazwa opracowania: Nakładka asfaltowa na drodze gminnej nr 108254 E na odcinku od skrzyżowania z drogą powiatową w Kudrowicach w kierunku wsi Konin – dt. ok. 1,2 km	Branża:  DROGOWA	Faza:  Projekt bud.-wykon.
Tytuł rysunku:  Przekrój normalny	Skala:  1:25	Data:  04.2014r.
Autor projektu:  mgr inż. Mariusz Pietrzko	Nr uprawnień: LOD/1014/POWD/08	Podpis:  Nr rysunku:
Sprawdzający:	Nr uprawnień:	Podpis:  3.1