


PROGNOZA ODDZIAŁYWANIA NA ŚRODOWISKO DO PROJEKTU
ZMIANY MIEJSCOWEGO PLANU ZAGOSPODAROWANIA
PRZESTRZENNEGO GMINY PABIANICE DLA TERENU
OBEJMUJĄCEGO CZĘŚĆ WSI SZYNKIELEW
RYSUNEK PROGNOZY

SKALA 1 : 1000

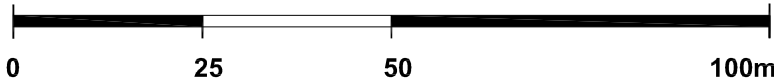

OZNACZENIA PROGNOZY


- 50% UDZIAŁ POWIERZCHNI BIOLOGICZNIE CZYNNEJ W POWIERZCHNI DZIAŁKI (Z PODANIEM PARAMETRU)
- TEREN CHRONIONY AKUSTYCZNIE

OZNACZENIA OBOWIĄZUJĄCE

- GRANICA OBSZARU OBJĘTEGO PLANEM
- LINIE ROZGRANICZAJĄCE TERENY O RÓŻNYM PRZEZNACZENIU LUB RÓŻNYCH ZASADACH ZAGOSPODAROWANIA
- NIEPRZEKRACZALNE LINIE ZABUDOWY
- MN TEREN ZABUDOWY MIESZKANIOWEJ JEDNORODZINNEJ
- KDZ TEREN DROGI PUBLICZNEJ KLASY ZBIORCZEJ - POSZERZENIE PASA DROGOWEGO

OZNACZENIA INFORMACYJNE

- ZASIĘG STANOWISKA ARCHEOLOGICZNEGO
- STREFA OCHRONY KONSERWATORSKIEJ STANOWISKA ARCHEOLOGICZNEGO
- TEREN ZMELIOROWANY
- LINIE ROZGRANICZAJĄCE DRÓG POZA OBSZAREM OBJĘTYM PLANEM

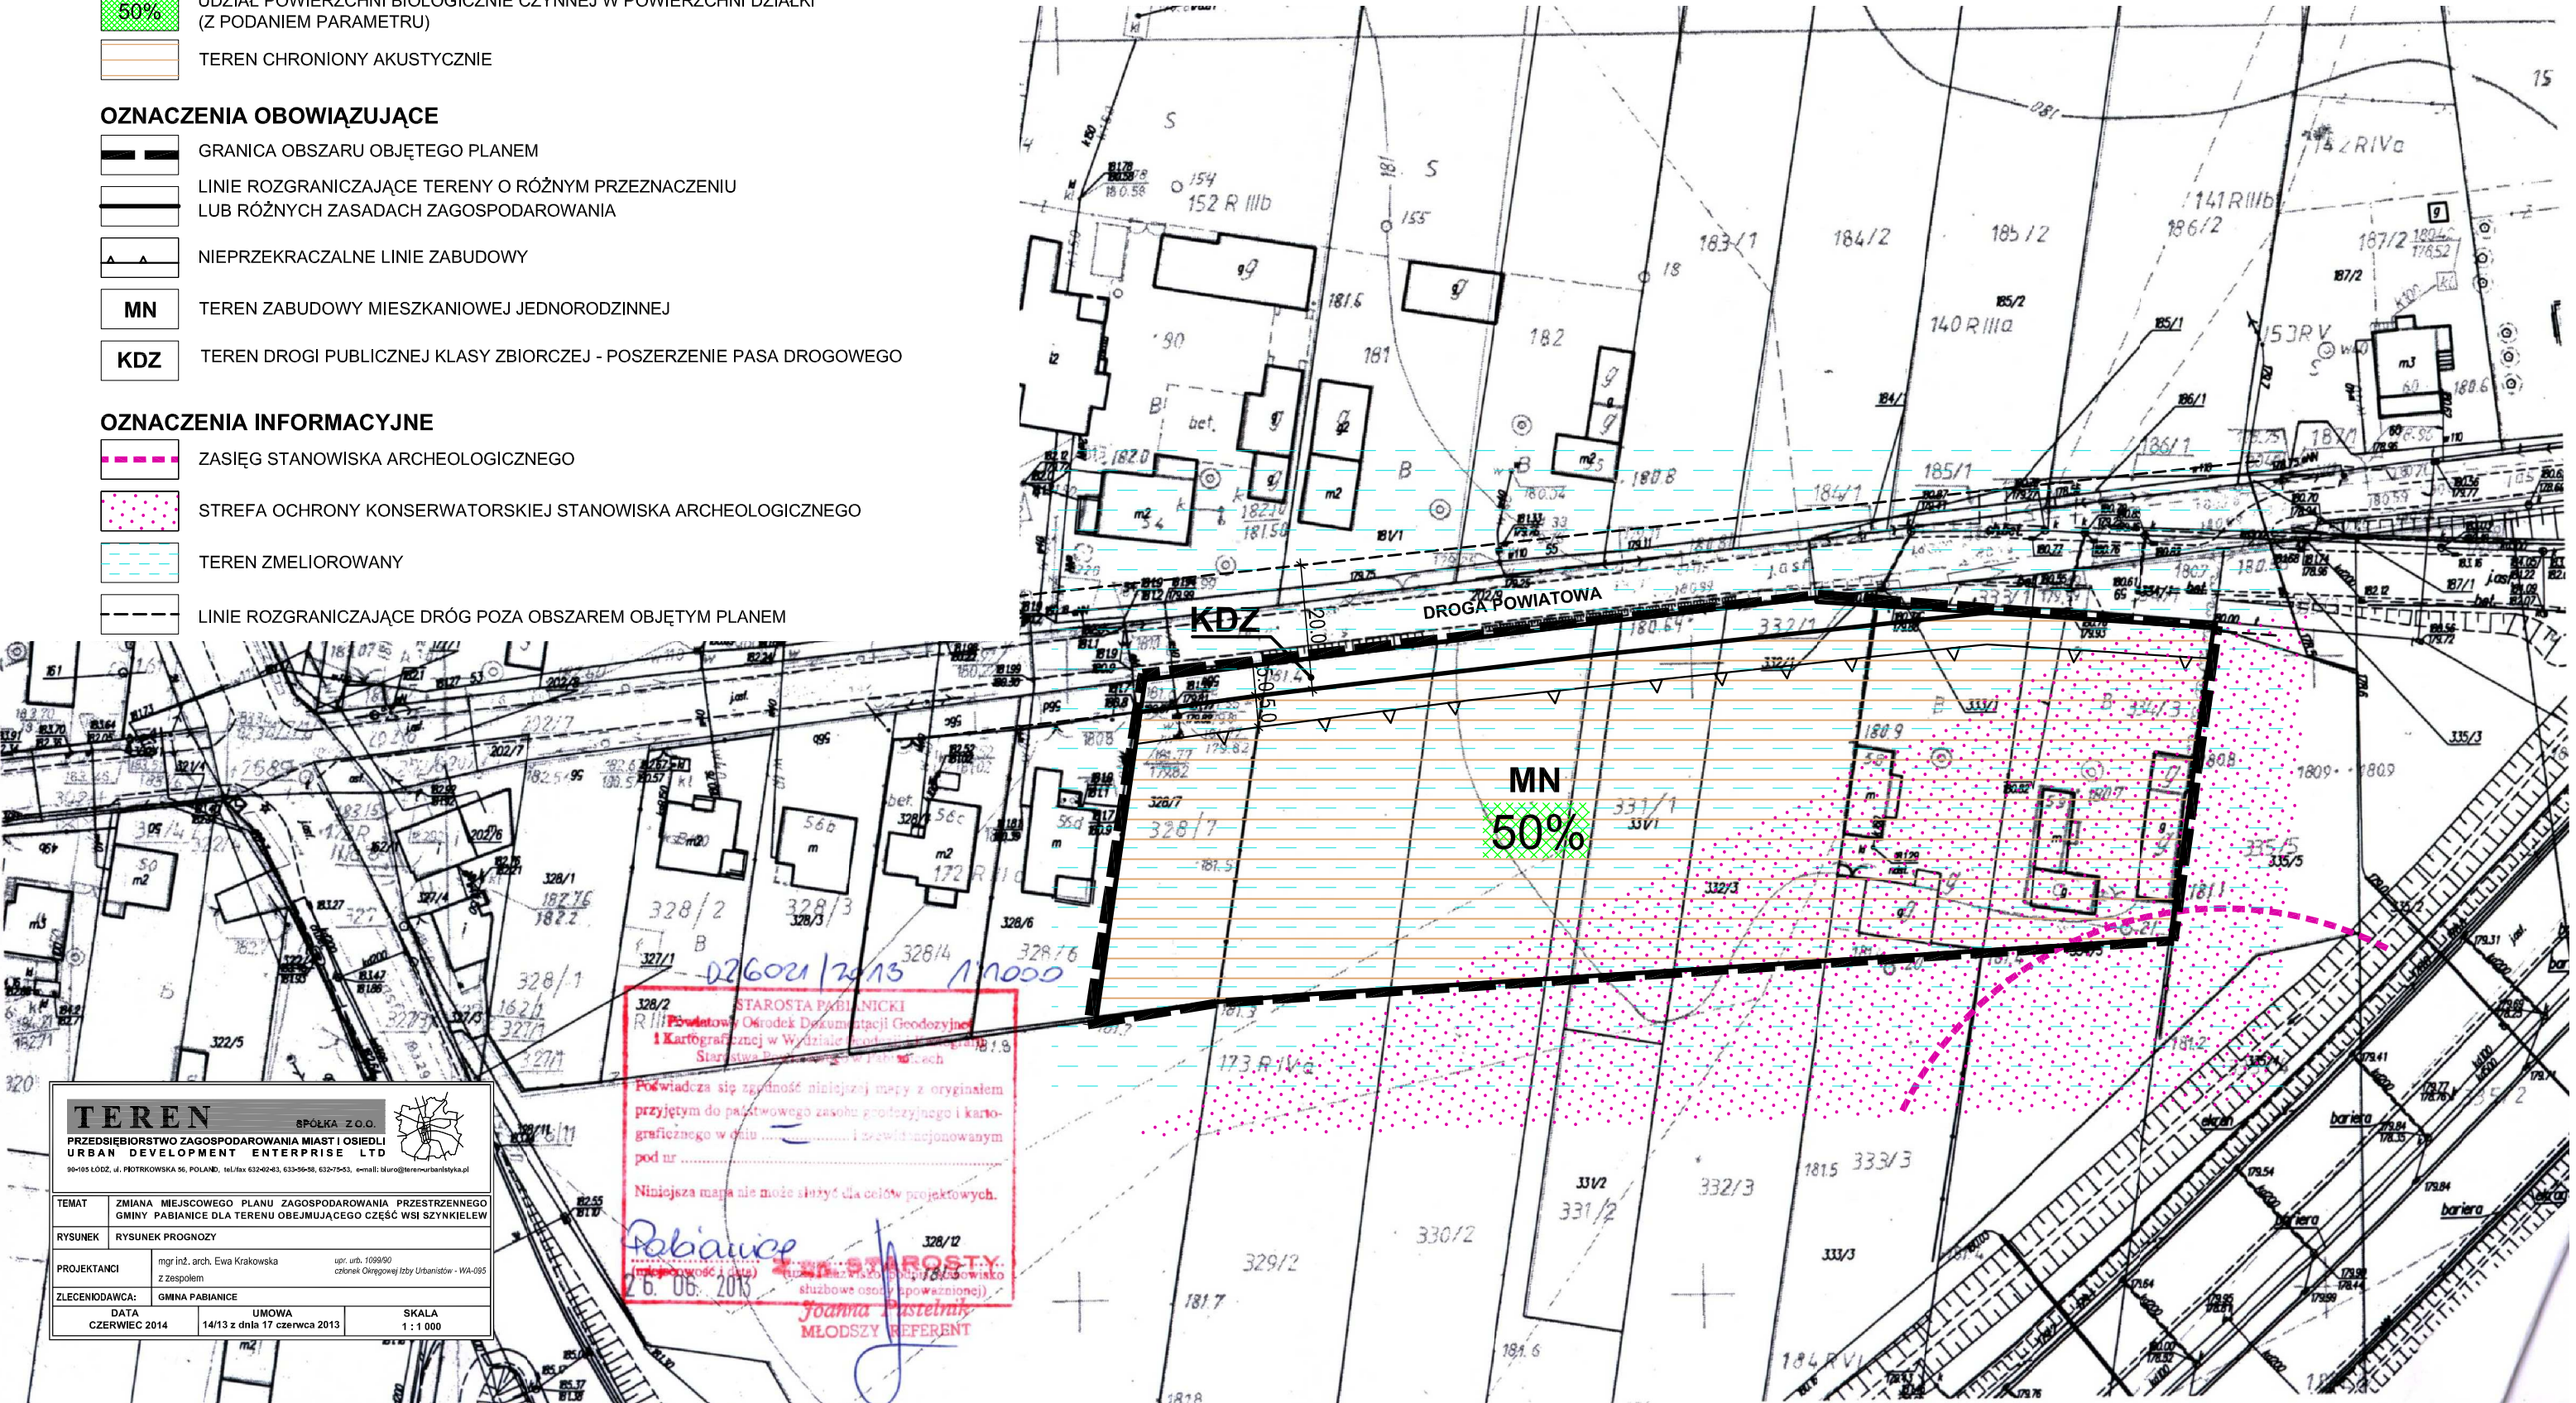

TEREN

SPÓŁKA Z O.O.
PRZEDSIĘBIORSTWO ZAGOSPODAROWANIA MIAST I OSIEDLI
URBAN DEVELOPMENT ENTERPRISE LTD
90-105 ŁÓDŹ, ul. PIOTRKOWSKA 56, POLAND, tel./fax 632-62-43, 632-66-58, 632-75-53, e-mail: biuro@terenurobanizacji.pl

TEMAT	ZMIANA MIEJSCOWEGO PLANU ZAGOSPODAROWANIA PRZESTRZENNEGO GMINY PABIANICE DLA TERENU OBEJMUJĄCEGO CZĘŚĆ WSI SZYNKIELEW		
RYSUNEK	RYSUNEK PROGNOZY		
PROJEKTANCI	mgr inż. arch. Ewa Krakowska z zespołem upr. urb. 1099/90 członek Okręgowej Izby Urbanistów - WA-095		
ZLECENIODAWCA	GMINA PABIANICE		
DATA	CZERWIEC 2014	UMOWA	14/13 z dnia 17 czerwca 2013
		SKALA	1 : 1 000

STAROSTA PABIANICKI

Przewodniczący Ośrodka Dokumentacji Geodezyjnej i Kartograficznej w Wydziale Geodezji i Kartografii
Starostwa Powiatowego w Pabianicach

Poświadczam, że zgodność niniejszej mapy z oryginałem przyjętym do państwowego zasobu geodezyjnego i kartograficznego w dniu i uwzględnionym pod nr

Niniejsza mapa nie może służyć do celów projektowych.

Pabianice

26.06.2013

Joanna Pastelnik

MŁODSZY REFERENT