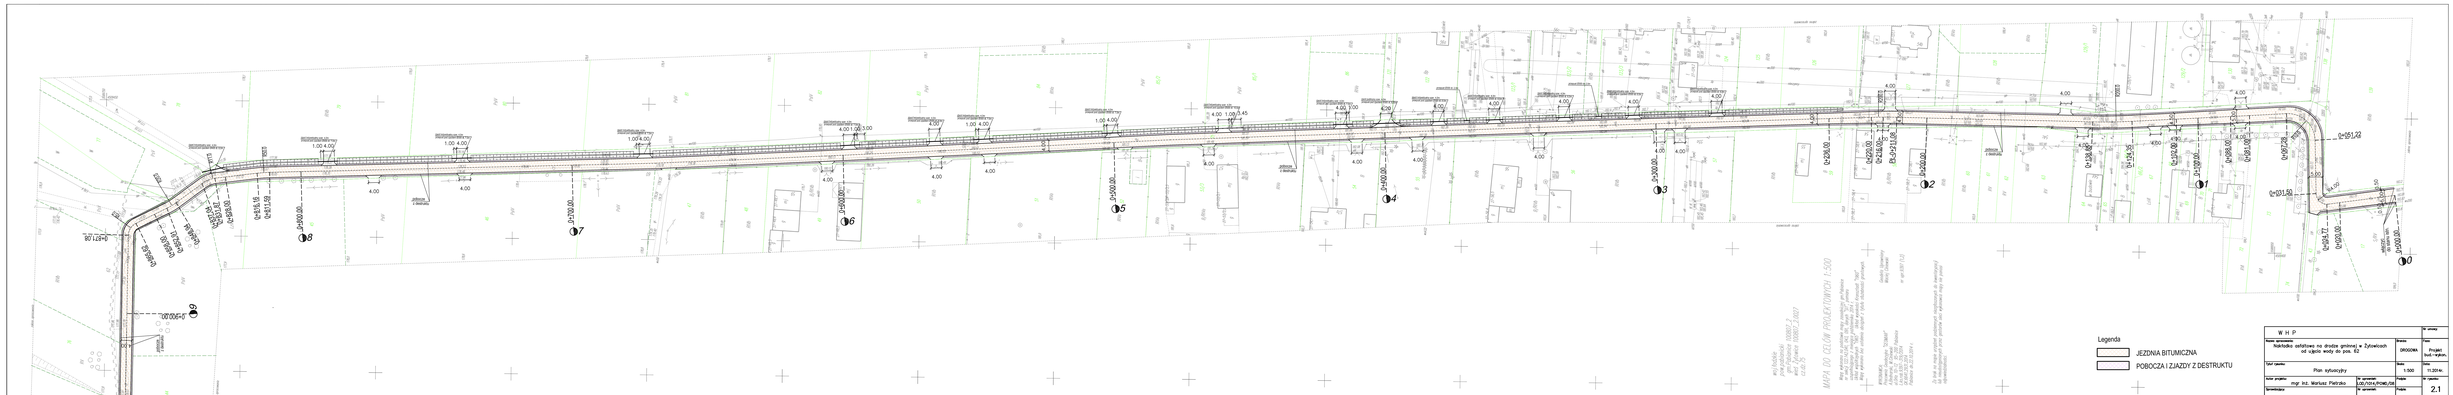

MAPA DO CELÓW PROJEKTOWYCH 1:500
Legenda
JEZDNIA BITUMICZNA
POBOCZA I ZJAZDY Z DESTRUKTU
W H P
Nakładka asfaltowa na drodze gminnej w Żytowicach od ujścia wody do pos. 62
DROGOWA
Projekt budowlany
Plan sytuacyjny
1:500
11.2014r.
mgr inż. Mariusz Pietrzko