


PRZEKRÓJ NORMALNY

dla KR 1–2

w km 0+828,00 do km 0+848,94 – szer. śr. 1,50m
w km 0+837,04 do km 0+865,62 – szer. śr. 1,00m strona lewa
w km 0+858,00 do km 0+871,00 – szer. śr. 1,50m

skala 1:20

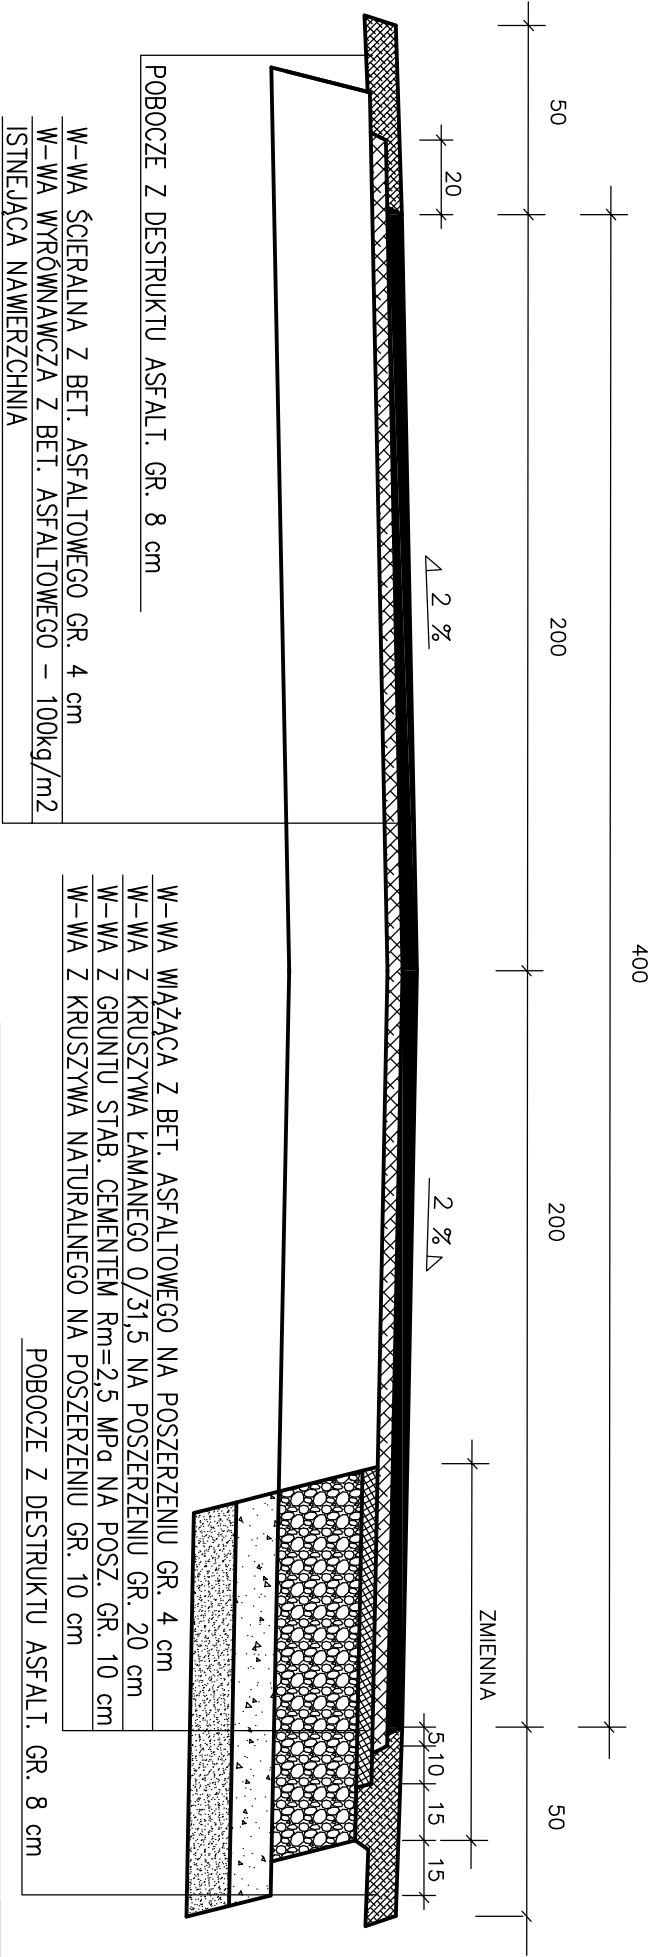

W H P		Nr umowy:	
Nazwa opracowania: Nakładka asfaltowa na drodze gminnej w Żytowicach od ujęcia wody do pos. 62		Branża: DROGOWA	
Tytuł rysunku: Przekrój normalny – poszerzenie strona prawa		Skala: 1:20	
Autor projektu: mgr inż. Mariusz Pietrzko		Podpis: 11.2014r.	
Sprawdzający:		Nr rysunku:	
Nr uprawnień: LOD/1014/POWD/08		Podpis:	
Podpis:		4.4	