


**PROGNOZA ODDZIAŁYWANIA NA ŚRODOWISKO
DO ZMIANY MIEJSCOWEGO PLANU
ZAGOSPODAROWANIA PRZESTRZENNEGO
GMINY PABIANICE DLA TERENU
OBEJMUJĄCEGO CZĘŚĆ WSI KONIN
RYSUNEK PROGNOZY**

SKALA 1:1000

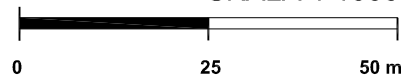

OZNACZENIA PROGNOZY


- 40% UDZIAŁ POWIERZCHNI BIOLOGICZNIE CZYNNEJ W POWIERZCHNI DZIAŁKI (Z PODANIEM PARAMETRU)
- TEREN CHRONIONY AKUSTYCZNIE

OZNACZENIA OBOWIĄZUJĄCE

- GRANICA OBSZARU OBJĘTEGO PLANEM
- LINIE ROZGRANICZAJĄCE TERENY O RÓŻNYM PRZEZNACZENIU LUB RÓŻNYCH ZASADACH ZAGOSPODAROWANIA
- NIEPRZEKACZALNE LINIE ZABUDOWY
- TEREN ZABUDOWY MIESZKANIOWEJ JEDNORODZINNEJ
- TEREN DROGI PUBLICZNEJ KLASY LOKALNEJ - POSZERZENIE PASA DROGOWEGO

OZNACZENIA INFORMACYJNE

- LINIE ROZGRANICZAJĄCE DRÓG POZA OBSZAREM OBJĘTYM PLANEM
- STREFA OCHRONY ARCHEOLOGICZNEJ

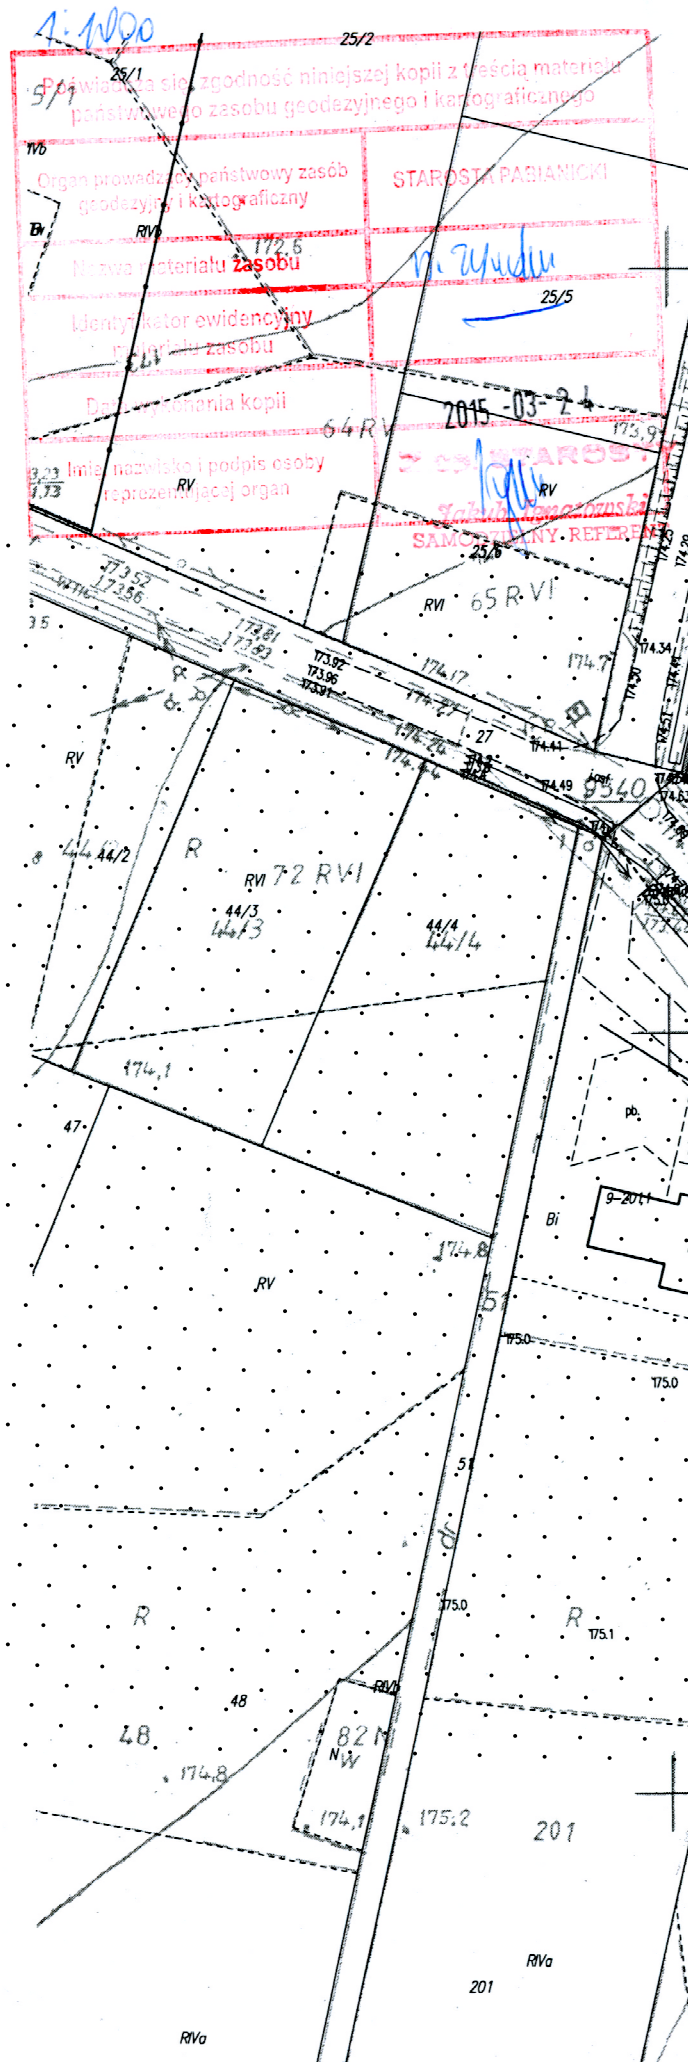

TEREN		SPÓŁKA Z O.O.	
PRZEDSIĘBIORSTWO ZAGOSPODAROWANIA MIAST I OSIEDLI URBAN DEVELOPMENT ENTERPRISE LTD			
90-105 ŁÓDŹ, ul. PIOTRKOWSKA 56, POLAND, tel/fax 632-02-43, 632-56-58, 632-75-53, e-mail: biuro@terenurbandevelopment.pl			
TEMAT	ZMIANA MIEJSCOWEGO PLANU ZAGOSPODAROWANIA PRZESTRZENNEGO GMINY PABIANICE DLA TERENU OBEJMUJĄCEGO CZĘŚĆ WSI KONIN		
RYSUNEK	RYSUNEK PROGNOZY		
PROJEKTANCI	mgr inż. arch. Ewa Krakowska z zespołem		
ZLECIENIODAWCA:	GMINA PABIANICE		
DATA	WRZESIEŃ 2015	UMOWA	z dnia 18 lutego 2015 r.
SKALA	1 : 1 000		