Rysunek wylotu
przepustu Ø 1500 w km 0+120

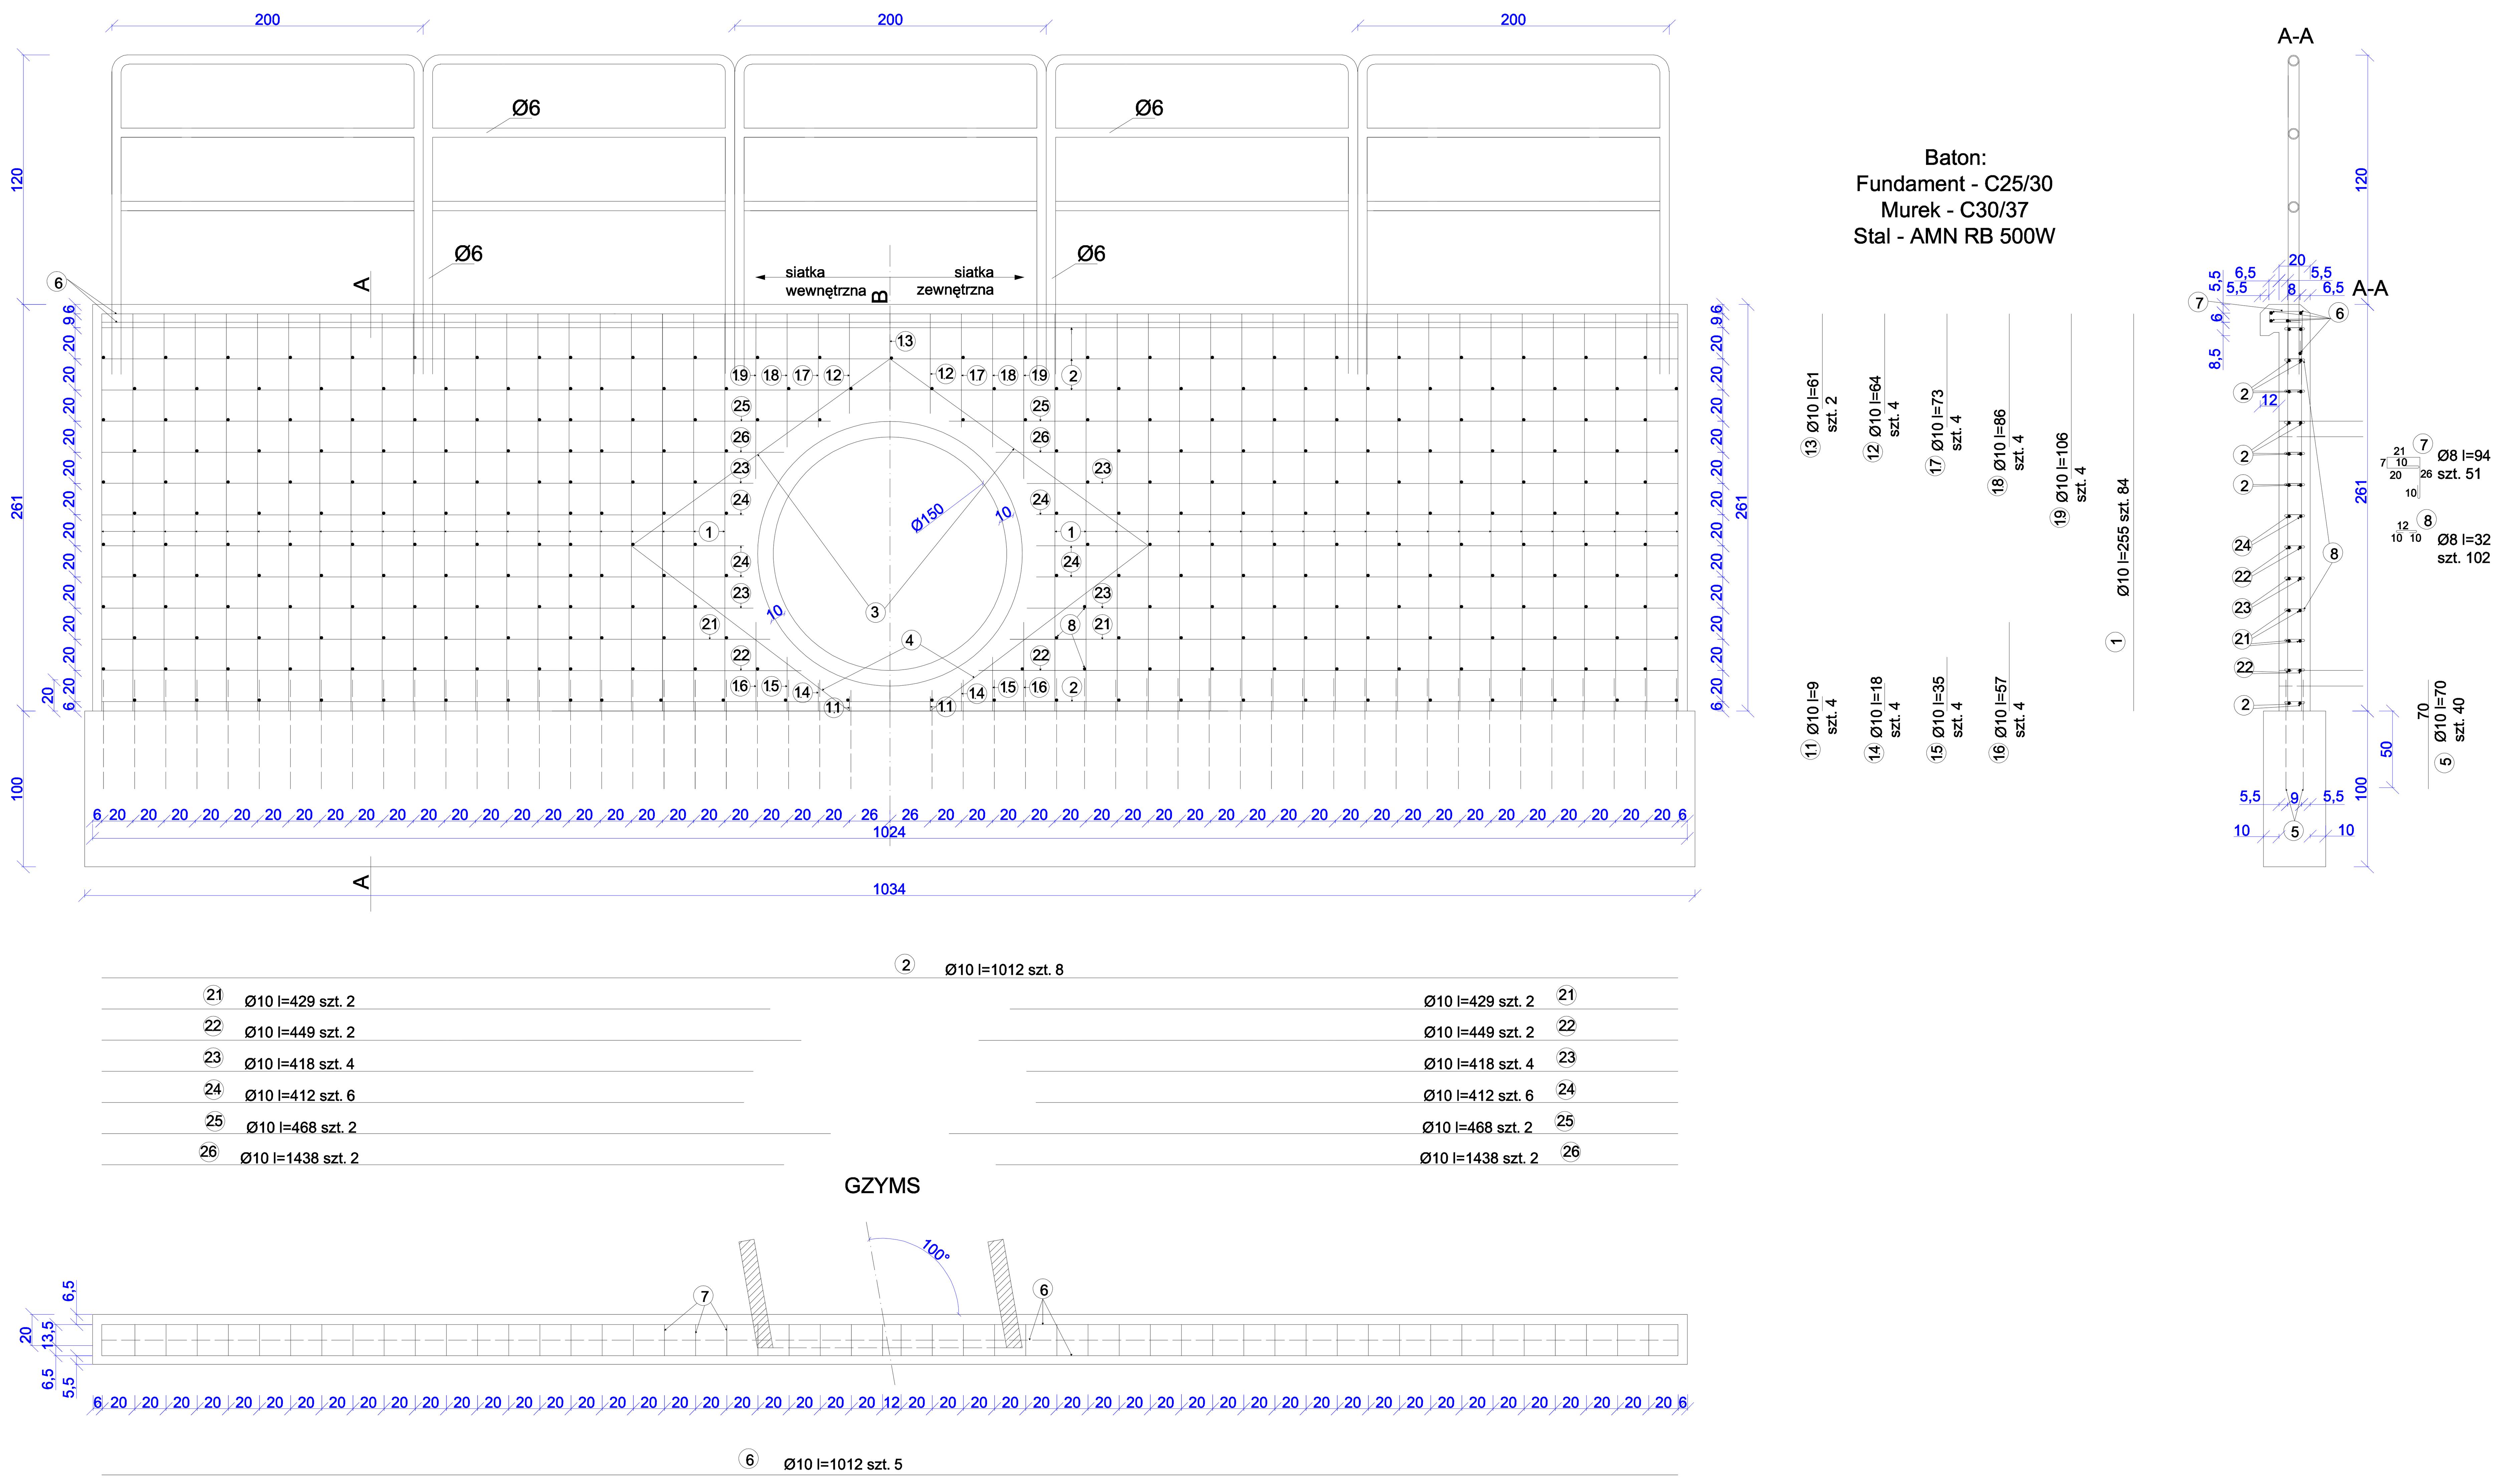

Rysunek murka oporowego i barierki
od km 0+043 do km 0+115 oraz od km 0+125 do km 0+150

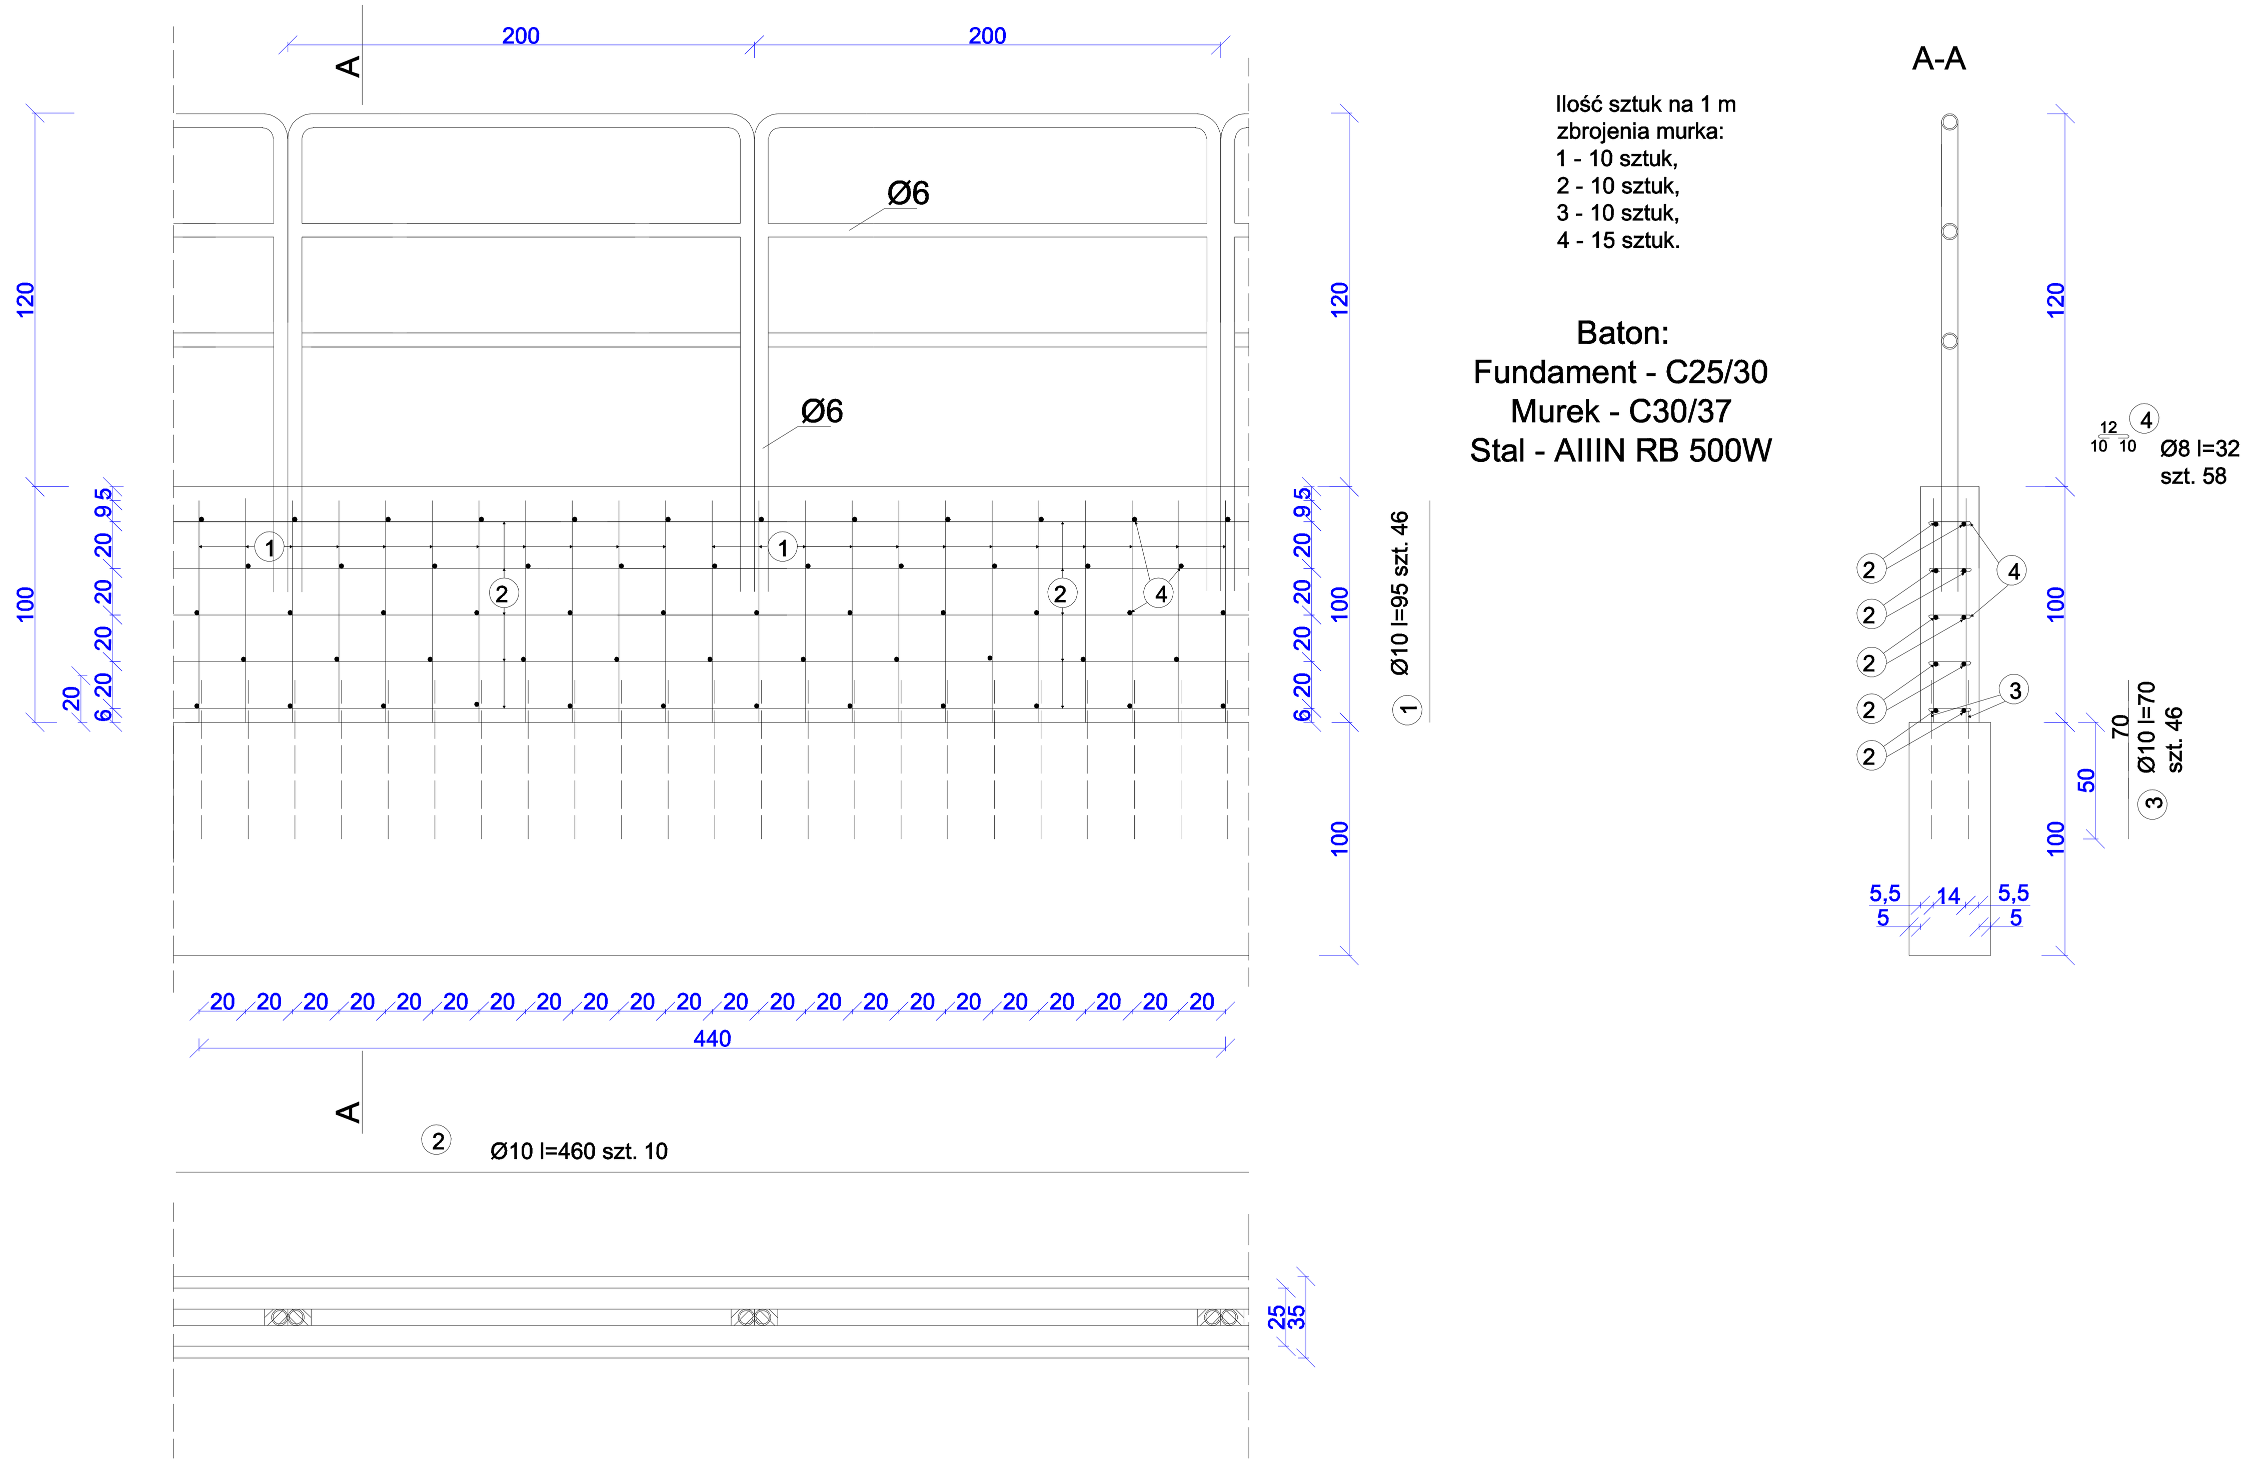

Z. P. U. H. "PROFIL"; 98-200 Sieradz; ul. Rynek 17/3		
Stadium : Projekt Wykonawczy	BRANŻA DROGOWA	
Adres inwestycji :	Obręb: Bychlew; nr ewidencyjny działki: 191 i 289 Obręb: Jadwinin; nr ewidencyjny działki: 2	
Obiekt :	PRZEBUDOWA DROGI GMINNEJ NR 108274E NA ODCINKU OD DROGI WOJEWÓDZKIEJ NR 485 DO WSI TERENIN.	
Inwestor :	GMINA PABIANICE 95-200 PABIANICE; UL. TOROWA 21	
Nazwa rysunku :	Profil drogi	
FUNKCJA	imię i nazwisko nr uprawnień, izba	podpis
Projektant :	inż. Czesław Buczak upr. do proj. bez ogr. w spec. kons.- inż. w zakresie dróg upr.proj.2735/94 izba ŁOD/BD/4145/03	
Asystent projektanta:	inż. Robet Krawczyk	
Asystent projektanta:	inż. Milena Buczak	