

ZMIANA PLANU ZAGOSPODAROWANIA PRZESTRZENNEGO GMINY PABIANICE
DLA TERENU OBEJMUJĄCEGO CZĘŚĆ WSI ŚWIĄTNIKI

RYSUNEK PLANU

SKALA 1 : 1000

Załącznik Nr 1 do Uchwały Nr
Rady Gminy Pabianice z dnia




OZNACZENIA OBOWIĄZUJĄCE


- GRANICA OBSZARU OBJĘTEGO PLANEM
- LINIE ROZGRANICZAJĄCE TERENY O RÓŻNYM PRZEZNACZENIU LUB RÓŻNYCH ZASADACH ZAGOSPODAROWANIA
- NIEPRZEKACZALNE LINIE ZABUDOWY
- OBOWIĄZUJĄCE LINIE ZABUDOWY
- MN TEREN ZABUDOWY MIESZKANIOWEJ JEDNORODZINNEJ
- KDL TEREN DROGI PUBLICZNEJ KLASY LOKALNEJ
- KDD TERENY DRÓG PUBLICZNYCH KLASY DOJAZDOWEJ

OZNACZENIA INFORMACYJNE

- STANOWISKO ARCHEOLOGICZNE WRAZ ZE STREFĄ OCHRONY ARCHEOLOGICZNEJ
- TEREN ZMELIOROWANY
- PROPONOWANY PODZIAŁ NA DZIAŁKI BUDOWLANE
- LINIE ROZGRANICZAJĄCE DRÓG POZA OBSZAREM OBJĘTYM PLANEM

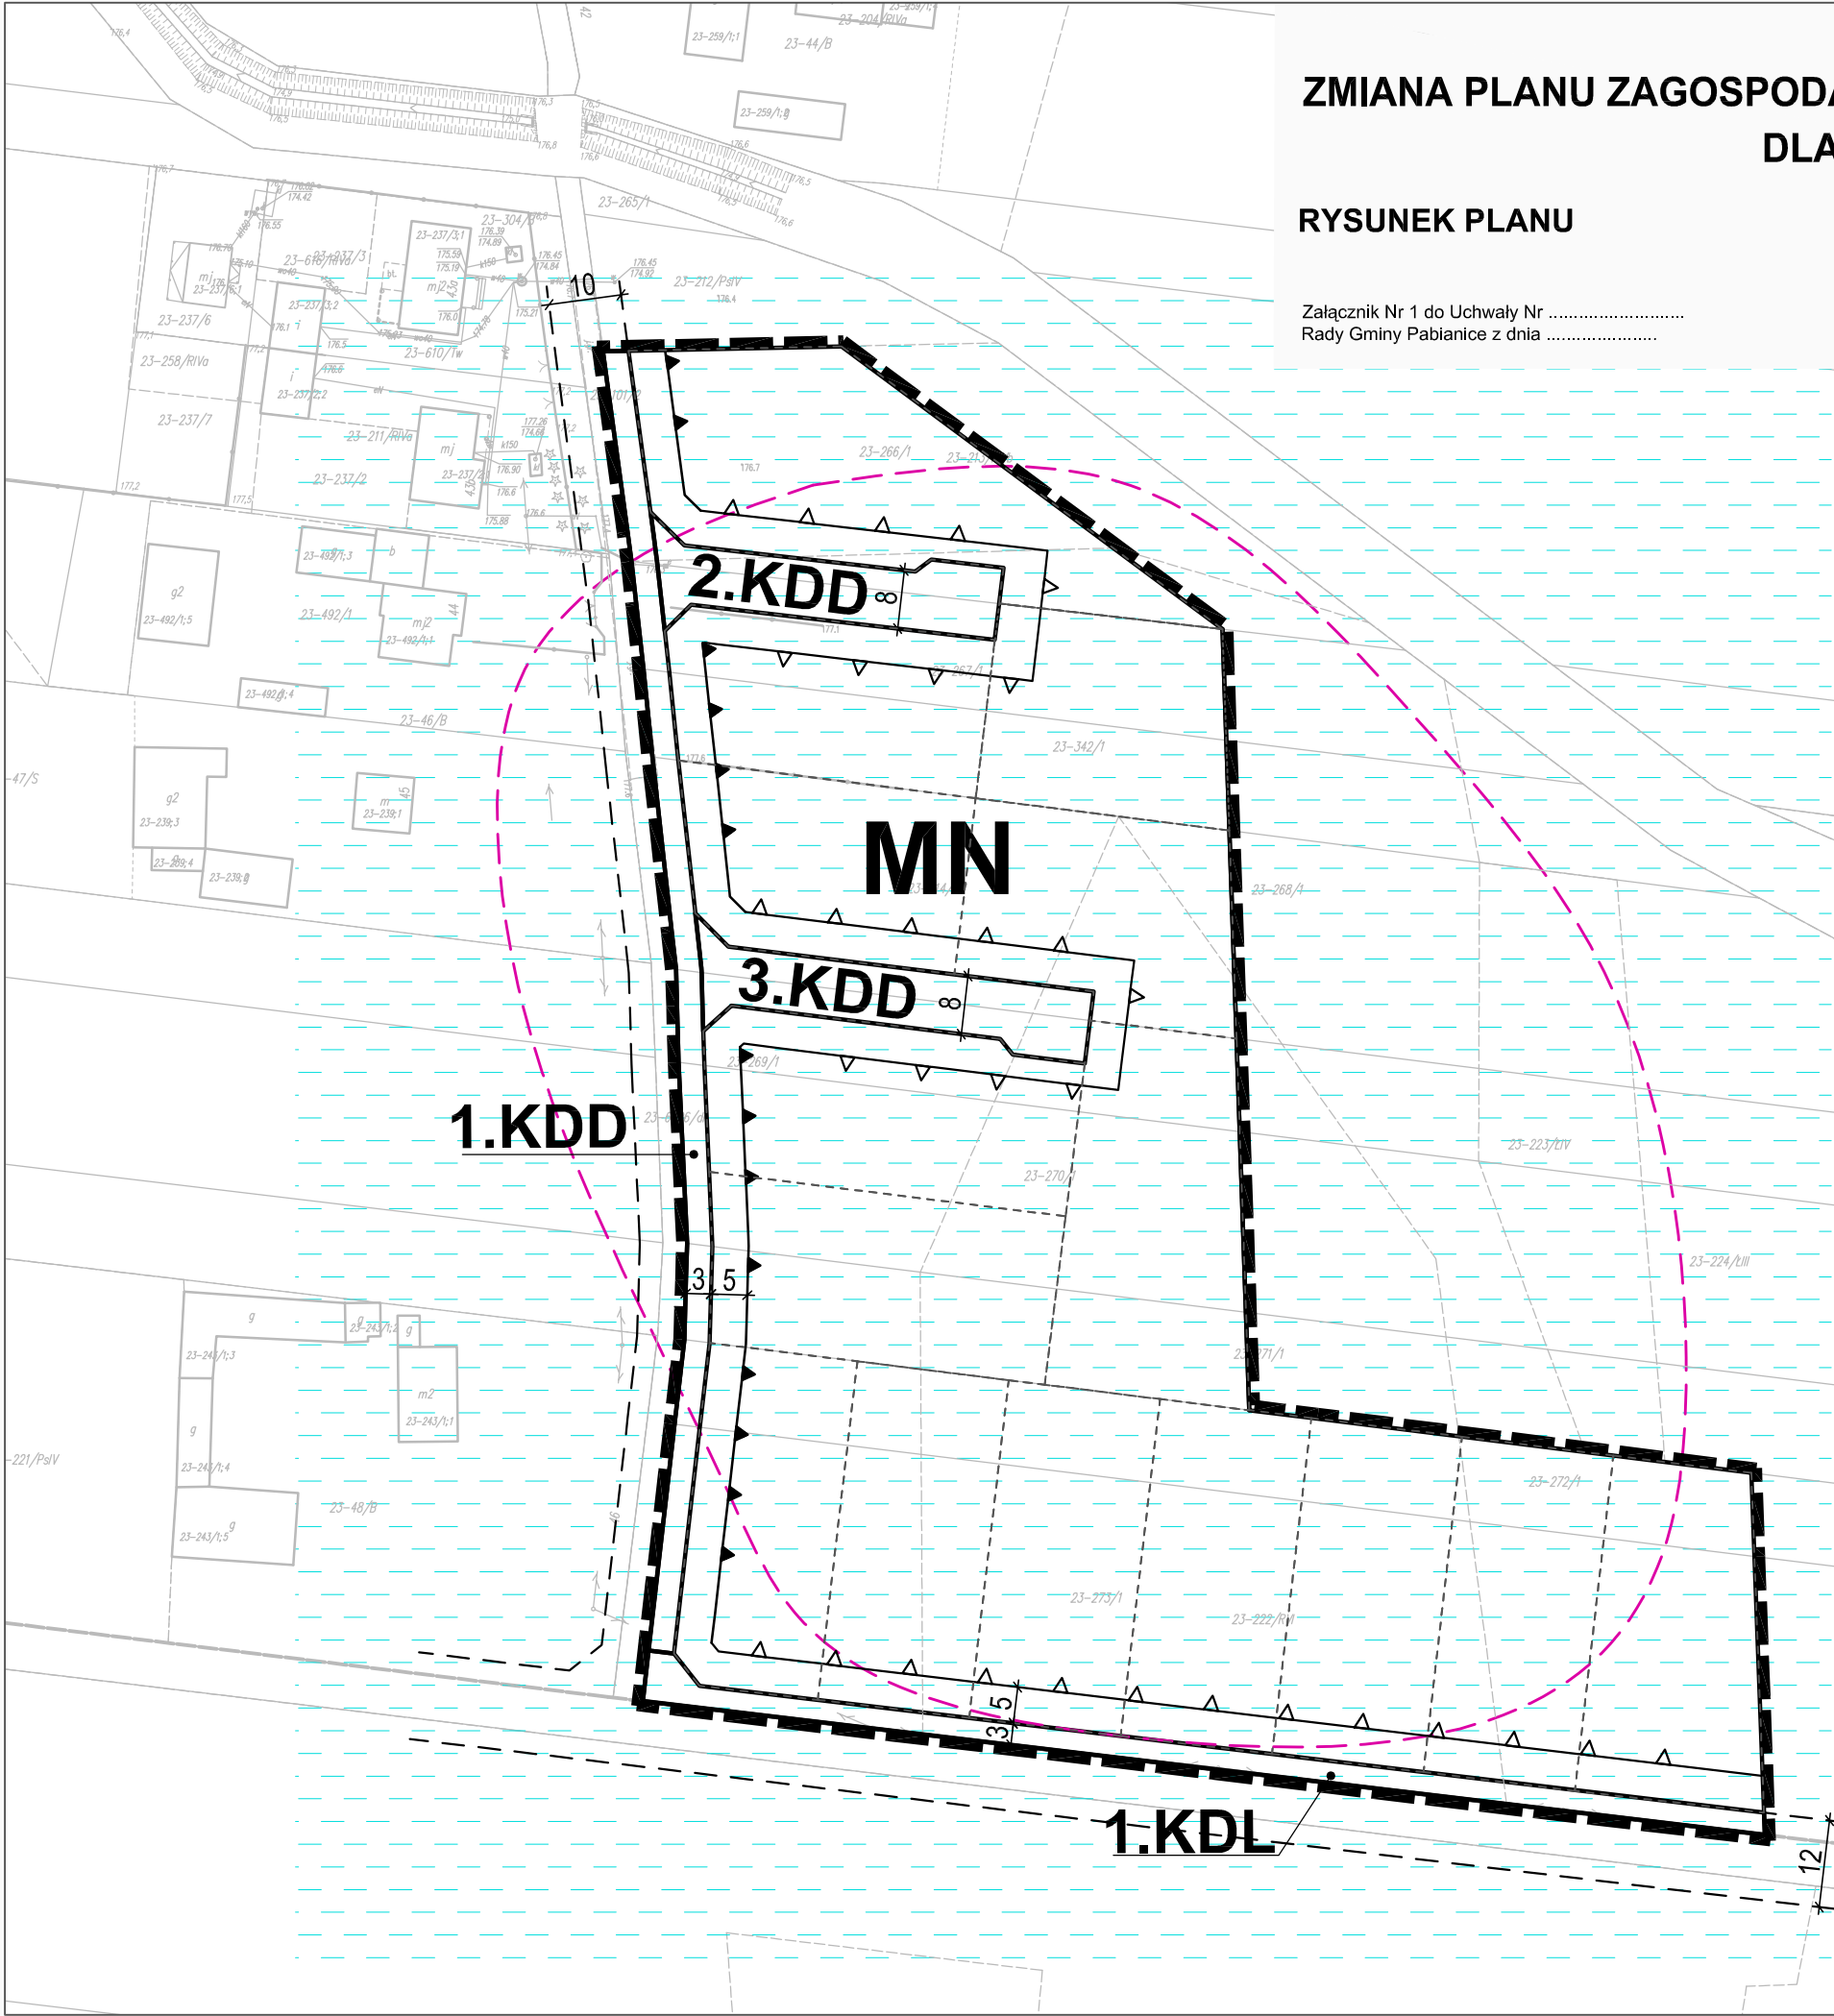

WYRYS ZE ZMIANY STUDIUM UWARUNKOWAŃ I KIERUNKÓW ZAGOSPODAROWANIA PRZESTRZENNEGO

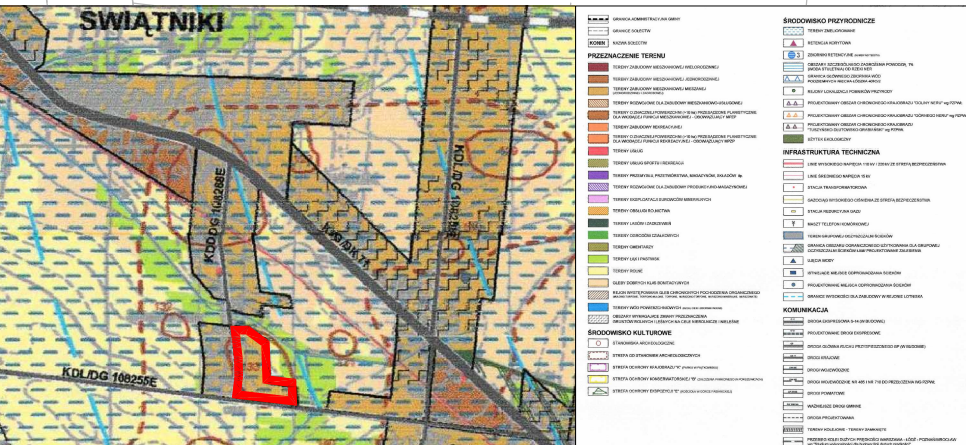

GRANICA OBSZARU OBJĘTEGO PLANEM

MAPA ZASADNICZA WYDANA PRZECZ STAROSTĘ PABIANICKIEGO,
LICENCJA NR GK.6642.2573.2015_1008_CL0

TEREN SPÓŁKA Z O.O.		
PRZEDSIĘBIORSTWO ZAGOSPODAROWANIA MIAST I OSIEDLI URBAN DEVELOPMENT ENTERPRISE LTD		
90-105 ŁÓDŹ, ul. PIOTRKOWSKA 56, POLAND, tel./fax 632-42-43, 632-56-58, 632-75-43, e-mail: biuro@terenurbanistyska.pl		
TEMAT	ZMIANA MIEJSCOWEGO PLANU ZAGOSPODAROWANIA PRZESTRZENNEGO GMINY PABIANICE DLA TERENU OBEJMUJĄCEGO CZĘŚĆ WSI ŚWIĄTNIKI	
RYSUNEK	RYSUNEK PLANU	
PROJEKTANCI	mgr inż. arch. Ewa Krakowska upr. urb. 1099/90 z zespołem	
ZLECIENIODAWCA:	GMINA PABIANICE	
DATA MAJ 2016	UMOWA z dnia 7.10.2015	SKALA 1 : 1 000