



Stadium : Projekt wykonawczy		BRANZA DROGOWA			
Adres inwestycji :		Obręb: Jadwinin; nr ewidencyjny działki: 2 i 70, Obręb: Hermanów; nr ewidencyjny działki: 204/2, 320 i 330 jednostką ewidencyjną jest Gmina Pabianice			
Obiekt :		Przebudowa drogi gminnej nr 108274E na odcinku przez miejscowość Terenin od km 1+770 do km 2+759			
Inwestor :		GMINA PABIANICE 95-200 PABIANICE; UL. TOROWA 21			
Nazwa rysunku :		Profile kanałów			
FUNKCJA		imię i nazwisko nr uprawnień, izba		podpis	
Projektant :		Inż. Czesław Buczak upr. do proj. bez ogr. w spec. konna.- Inż. w zakresie dróg upr.proj.2735/94 Izba L00/BD/4-146/03			
Opracował zespół w składzie:		Inż. Robert Krawczyk			
		Inż. Miłena Buczak			
Skala	1/500/100	Data opracowania	12.2015	Nr rysunku	Rys.1.5.

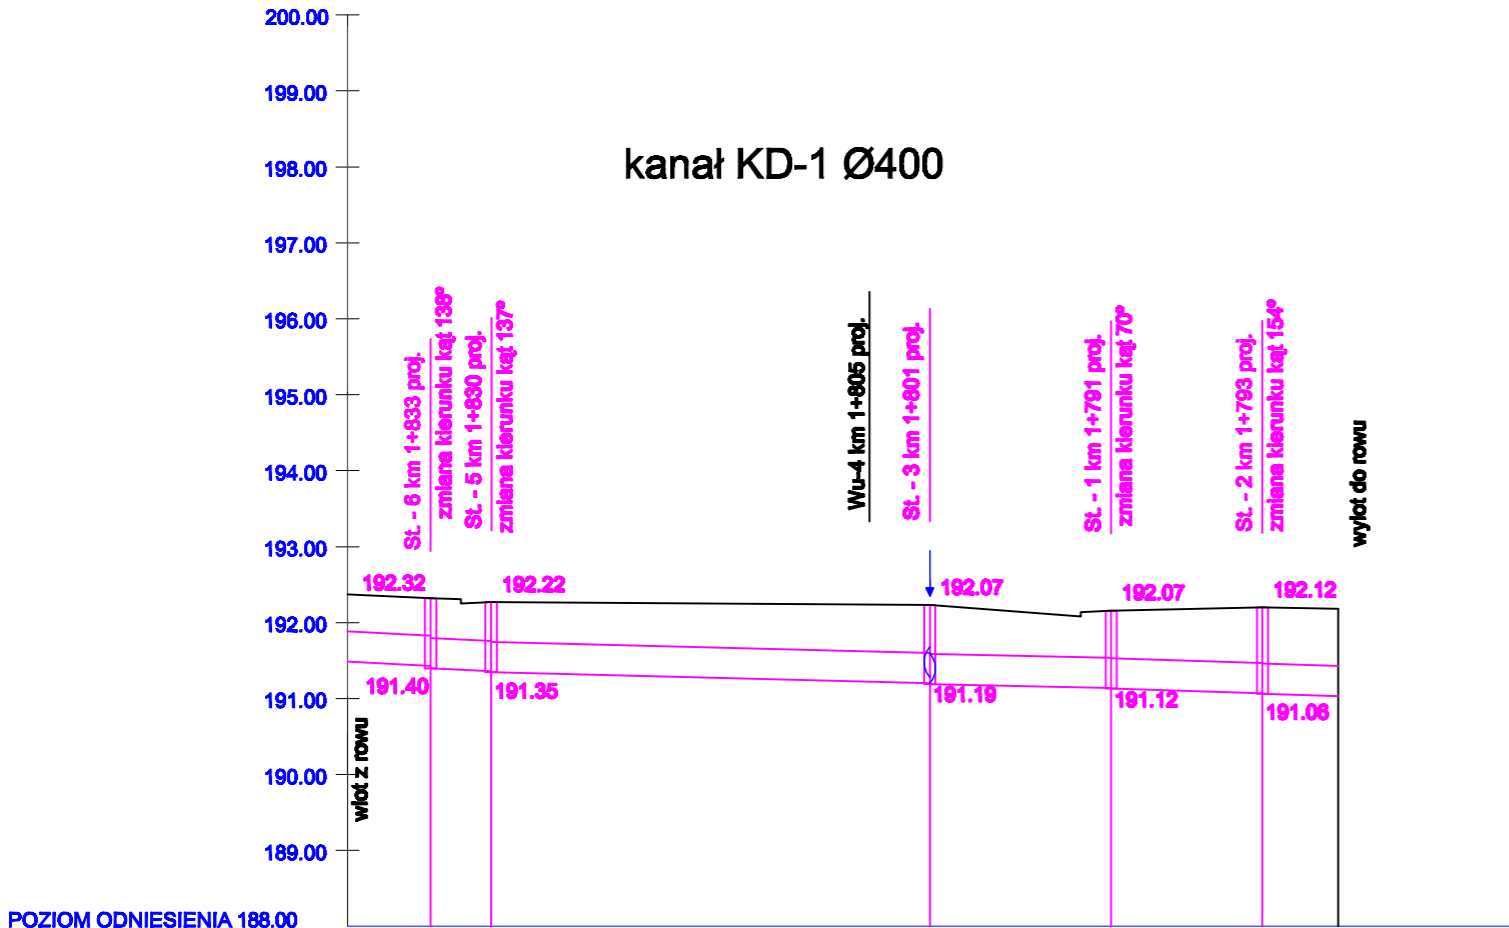

POZIOM ODNIESIENIA 188.00

Rzędne terenu	192.37	192.32	192.22	192.07	192.07	192.12	192.10
Rzędne góry studni	192.37	192.32	192.22	192.07	192.07	192.12	192.10
Rzędne nurociagu	191.49	191.43 191.40	191.38 191.35	191.20 191.18	191.13 191.12	191.07 191.06	191.03
Zagłębienie / długość	0.88	0.89 0.82	0.86 0.87	0.87 0.88	0.84 0.85	1.05 1.00	1.07
Spadki / śrenice	i=1.0%	i=1.0%		i=0.5%	i=0.5%	i=0.5%	i=0.5%
Odległości / Kilometrarz	L=5.50m	L=4.0m		L=29.00m	L=12.00m	L=10.00m	L=5.0m
	1+839	1+833	1+830	1+801	1+791	1+793	1+793

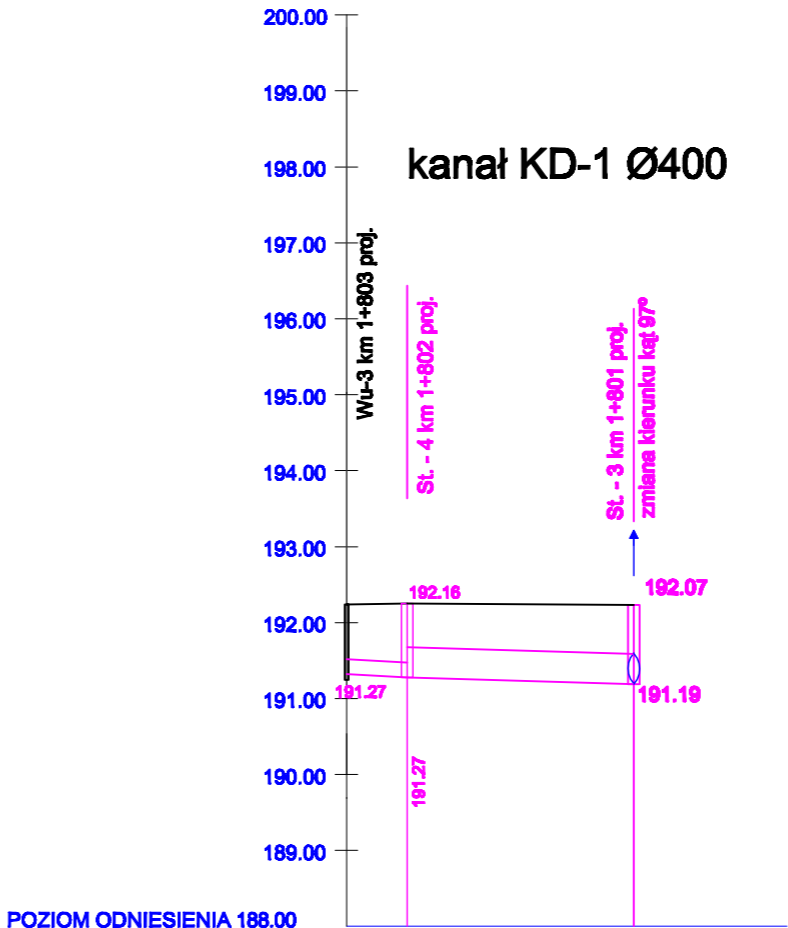

POZIOM ODNIESIENIA 188.00

Rzędne terenu	192.20	192.16	192.07
Rzędne góry studni	192.20	192.16	192.07
Rzędne nurociagu	191.31	191.27	191.19
Zagłębienie / długość	0.89	0.89	0.88
Spadki / śrenice	i=1.0%	i=0.5%	
Odległości / Kilometrarz	L=4.0m	L=15.00m	
	1+803	1+802	1+801