




STAROSTWO POWIATOWE  
w PABIANICACH  
WYDZIAŁ  
ARCHITEKTURY I BUDOWNICTWA  
95-200 Pabianice, ul. Piłsudskiego 2  
tel. 42 225-40-47 fax 42 225-40-63

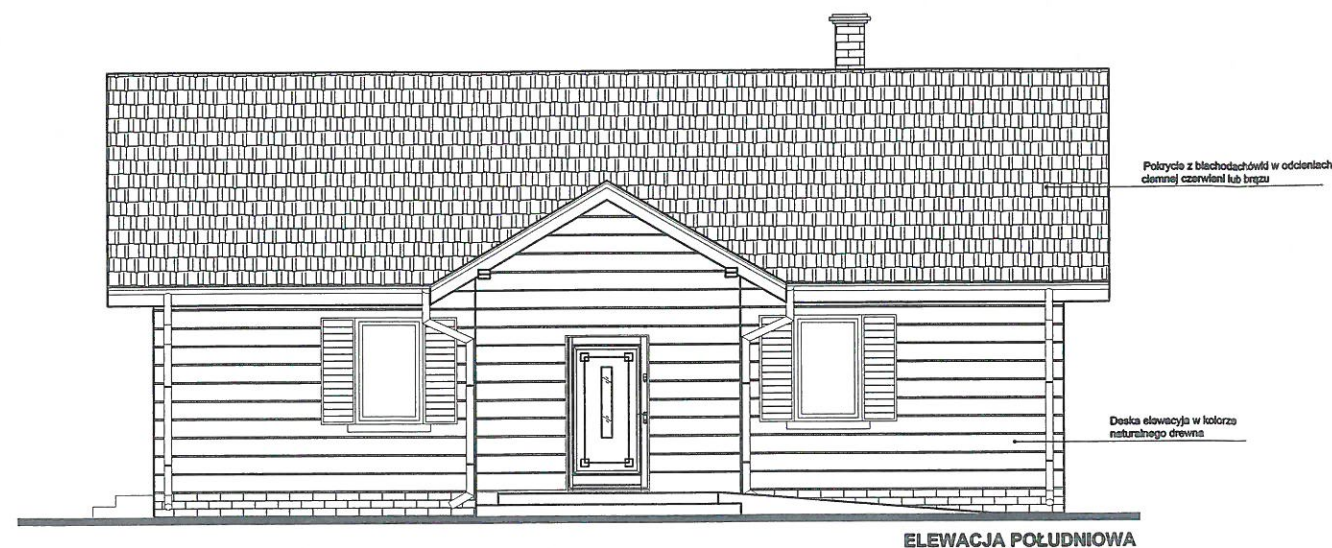


ELEWACJA POŁUDNIOWA

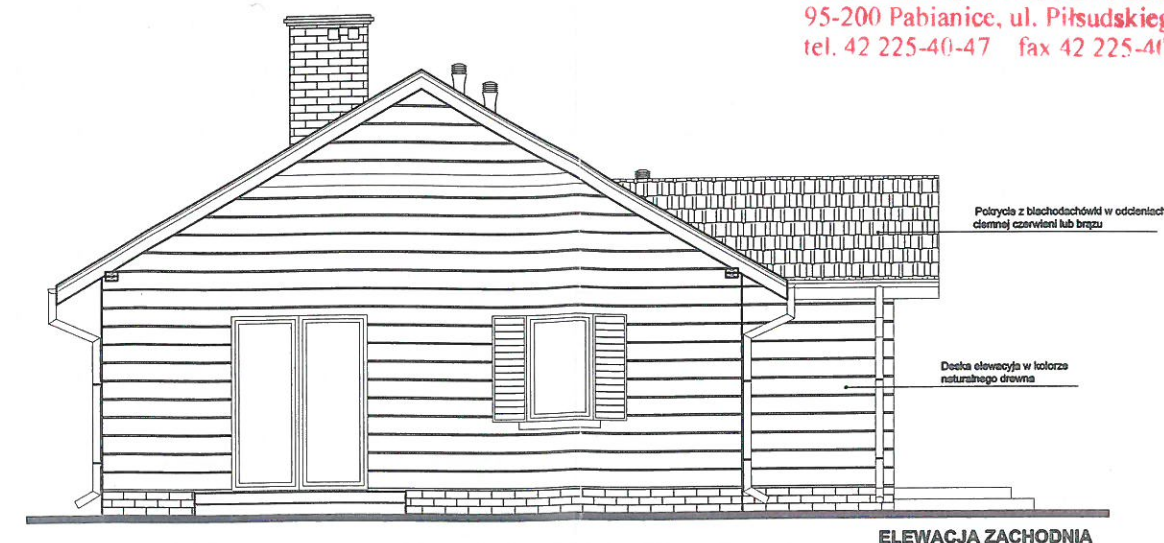

ELEWACJA ZACHODNIA

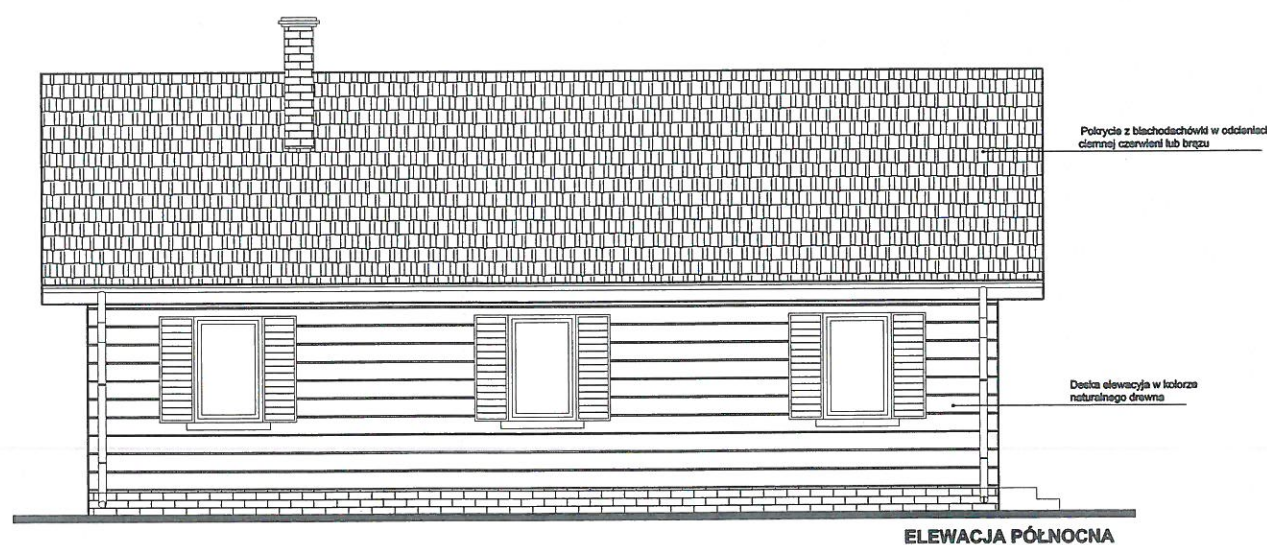

ELEWACJA PÓŁNOČNA

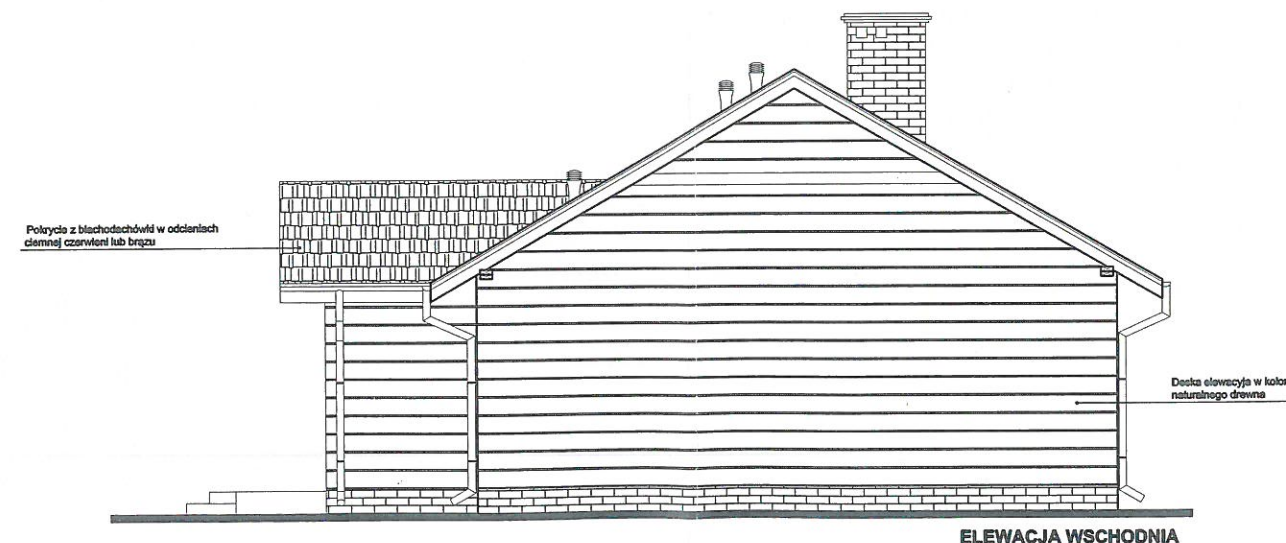

ELEWACJA WSCHODNIA

WOJEWÓDZKI URZĄD  
OCHRONY ZABYTKÓW W ŁODZI  
90-425 Łódź, ul. Piotrkowska 99  
tel. 42 638 07 21, fax 42 638 07 36  
Regon 004343702 NIP 725.14.04.997

ZATWIERDZAM  
POD WZGLĘDEM  
KONSERWATORA

7-ca Łódzkiego Wojewódzkiego  
Konservatora Zabytków

Aleksandra Stępień

10.11.2017

BUDOWA BUDYNKU USŁUGOWEGO "ŚWIEŁICA WIELSKA"			
ADRES	Dz. nr ewid. ....	111/22 obręb Porzeczka, gmina Pabianice	
ETAP	PROJEKT BUDOWLANO-WYKONAWCZY		
INWESTOR	GMINA PABIANICE Ul. Torowa 21, 95-200 Pabianice		
 <b>TAURUSM</b> USŁUGI BUDOWLANE		PROJEKTOWANIE KOSZTORYSOWANIE NADZÓR BUDOWLANY	
<b>PROJEKTANCI</b>			
Architektura	mgr inż. arch. Małgorzata SUCHORSKA nr. upr. 41/R-156/LOIA/08		
Architektura sprawdzający	mgr inż. arch. Anna BACZMAGA nr. upr. 27/LOOKK/2012		
Konstrukcja	mgr inż. Kamila PATURA nr. upr. LOD/2329/PWOK/14		
Konstrukcja sprawdzający	mgr inż. Bożena WOJTASZEK nr. upr. LOD/1360/POOK/11		
Opracował	mgr inż. Michał Stadnik		
ELEWACJE PŁN., PŁD., WSCH. I ZACH.			
BRAMKA		ARCHITEKTURA	
DATA: Grudzień 2016		SKALA 1:100	RYS. A07