


STAROSTWO POWIATOWE
w PABIANICACH
WYDZIAŁ
ARCHITEKTURY I BUDOWNICTWA
5-200 Pabianice, ul. Piłsudskiego
tel. 42 225-40-47 fax 42 225-40-6

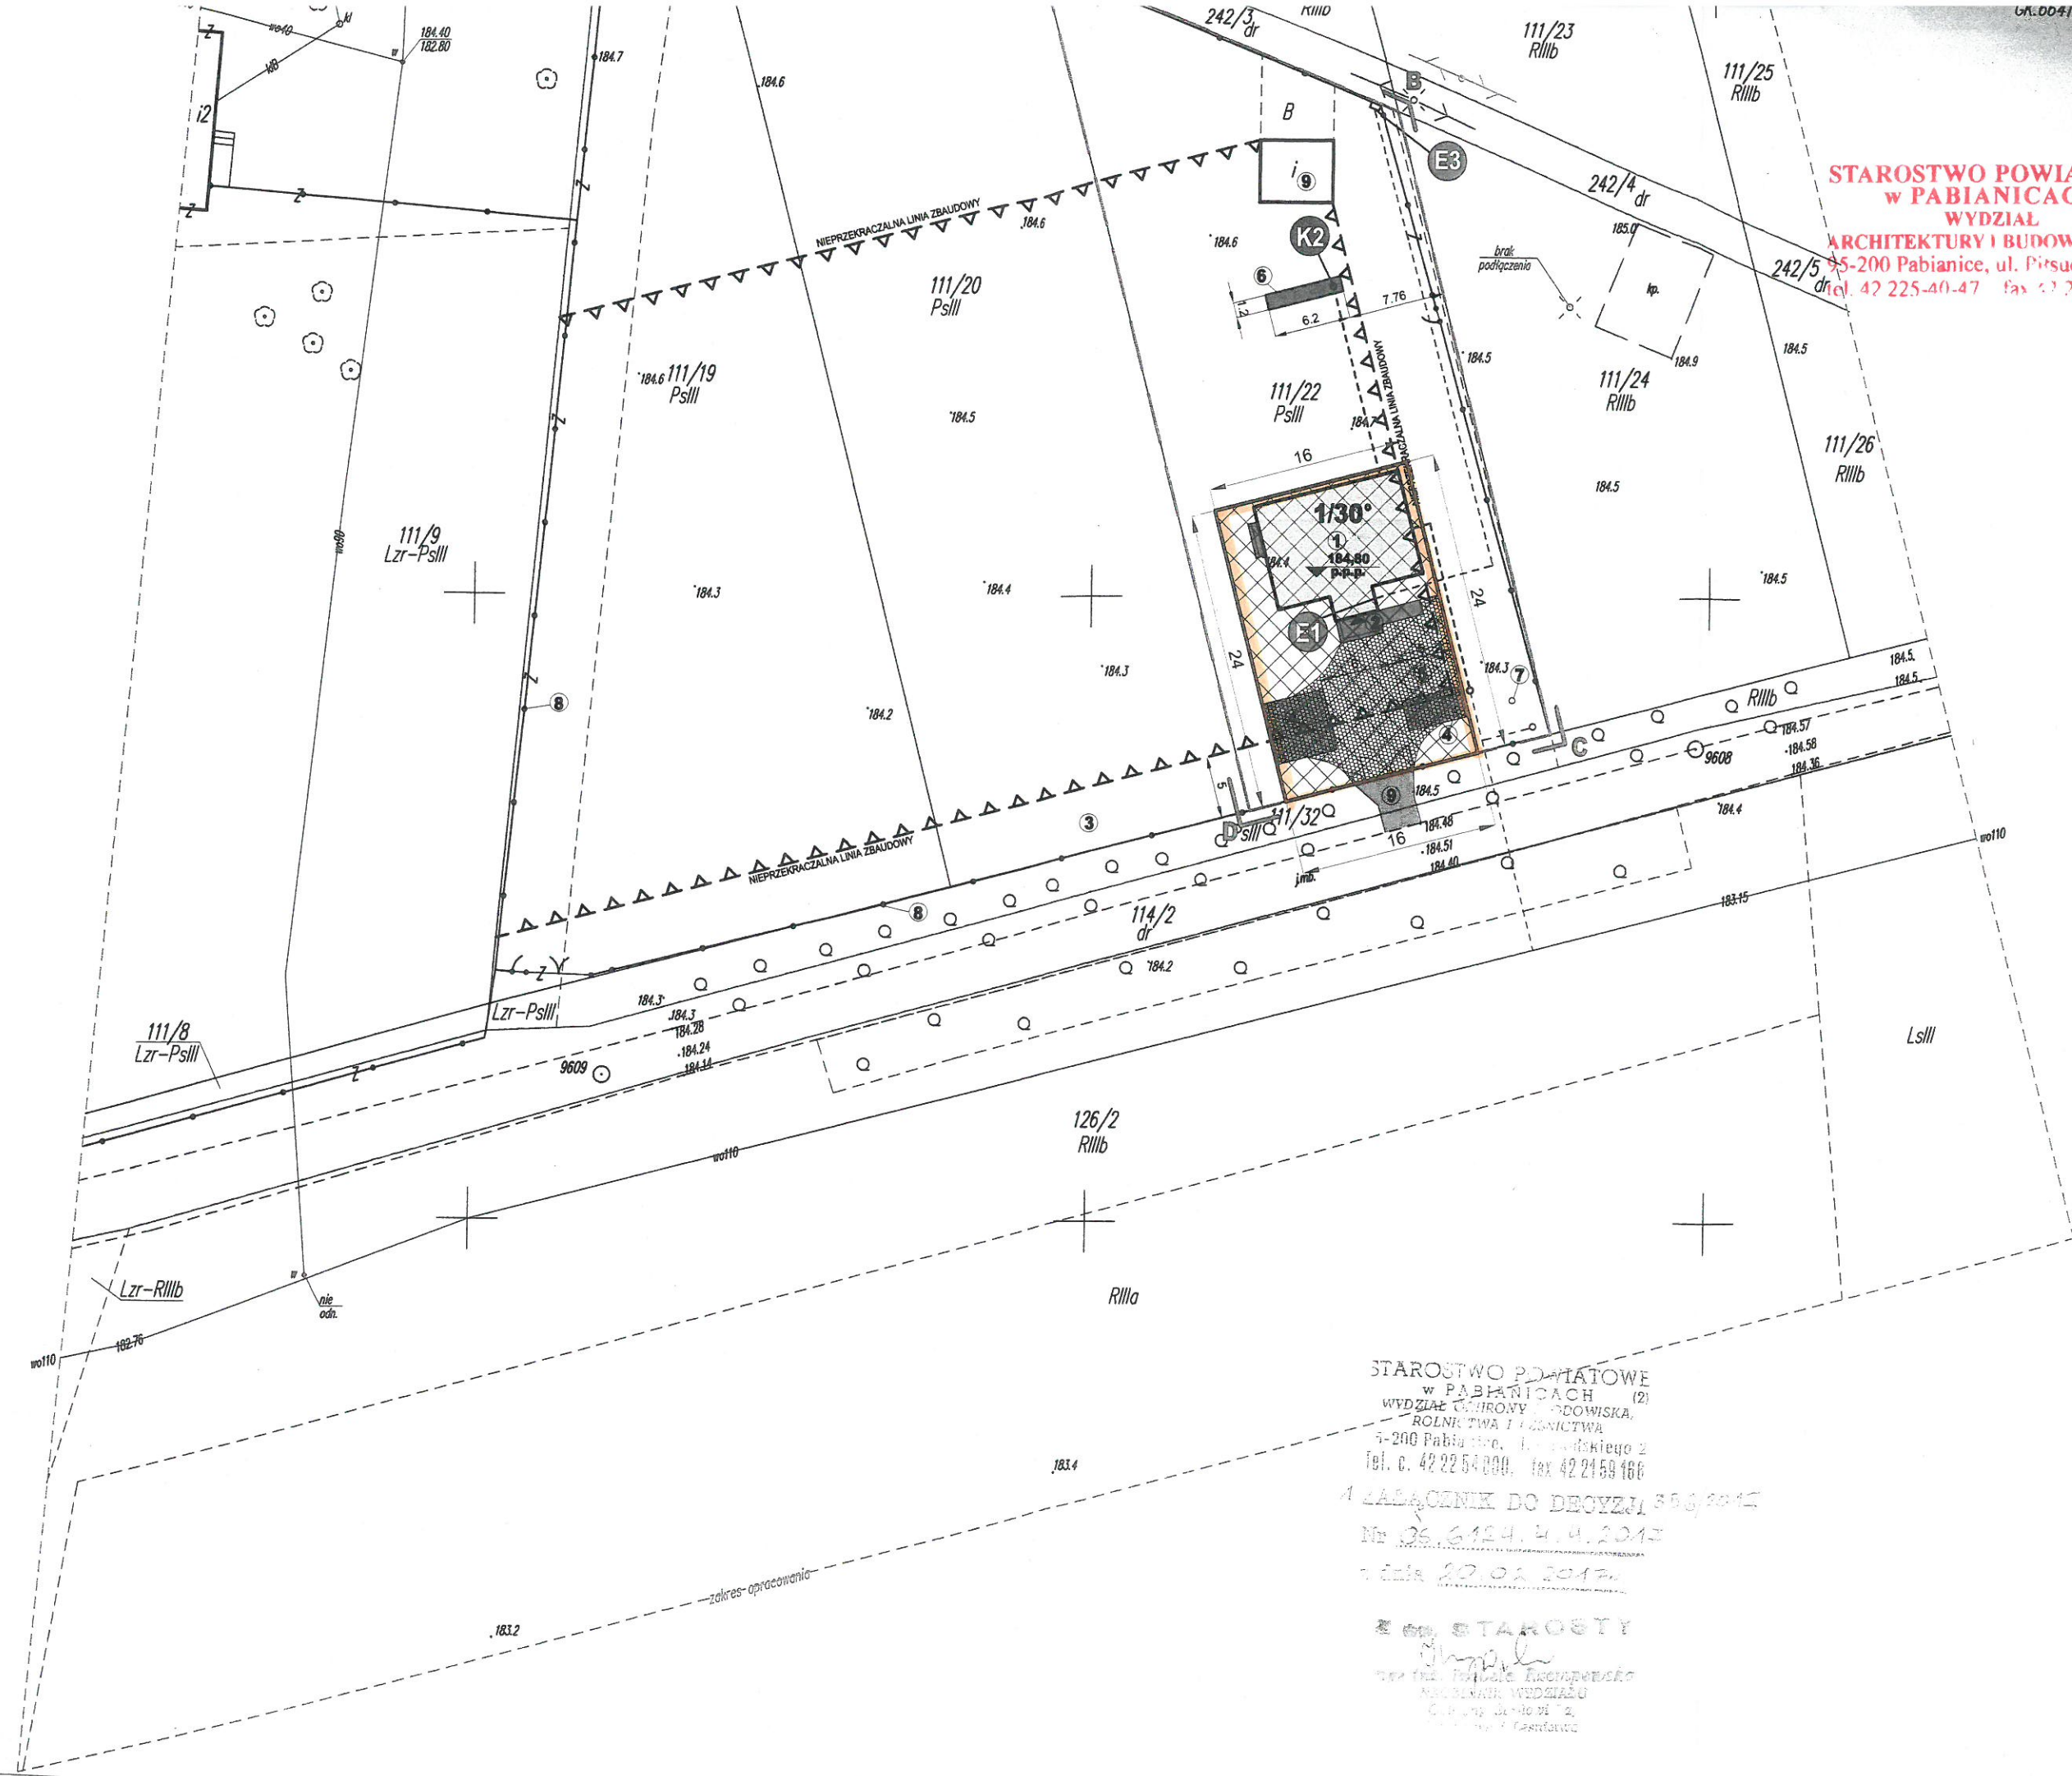

LP.	
1	BUDYNEK
2	SCHODY
3	UTWARDZENIE KOMUNIKACJI
4	MIEJSCE
5	MIEJSCE
6	BEZODPŁYWA
7	POJEMNIKA
8	OGRODZENIE
9	BDYNEK
10	ZJAZD IN

A.....D
1/30°
184.80
p.p.p.

STAROSTWO POWIATOWE
w PABIANICACH (2)
WYDZIAŁ OCHRONY ŚRODOWISKA,
ROLNICTWA I LEŚNICTWA
5-200 Pabianice, ul. Piłsudskiego 2
tel. c. 42 225 40 00, fax 42 21 59 166

ZAŁĄCZNIK DO DECYZJI 596/2012
Nr 06.6124.4.4.2012
data 20.06.2012

z STAROSTY
[Signature]
mgr inż. Józef Kuczyński
NACZELNIK WYDZIAŁU
ul. Piłsudskiego 2
5-200 Pabianice