


PRZEKRÓJ KONSTRUKCYJNY A-A  
od km 0+000 do km 0+065

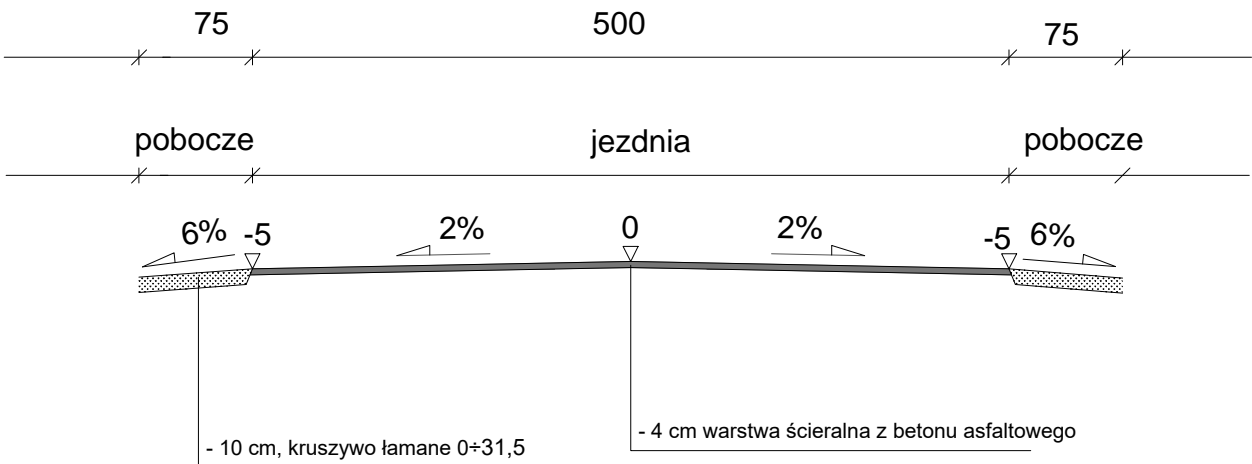

PRZEKRÓJ KONSTRUKCYJNY B-B  
od km 0+065 do km 0+615



Inwestor: <b>Gmina Pabianice</b> ul. Torowa 21 95-200 Pabianice		
Remont drogi wewnętrznej - wykonanie nakładki asfaltowej na odcinku Wola Żytowska - Wymysłów		
Nazwa rysunku: <b>Przekroje konstrukcyjne</b>	Grudzień 2017	Skala 1:50
Projektant:	Rysunek nr 2	