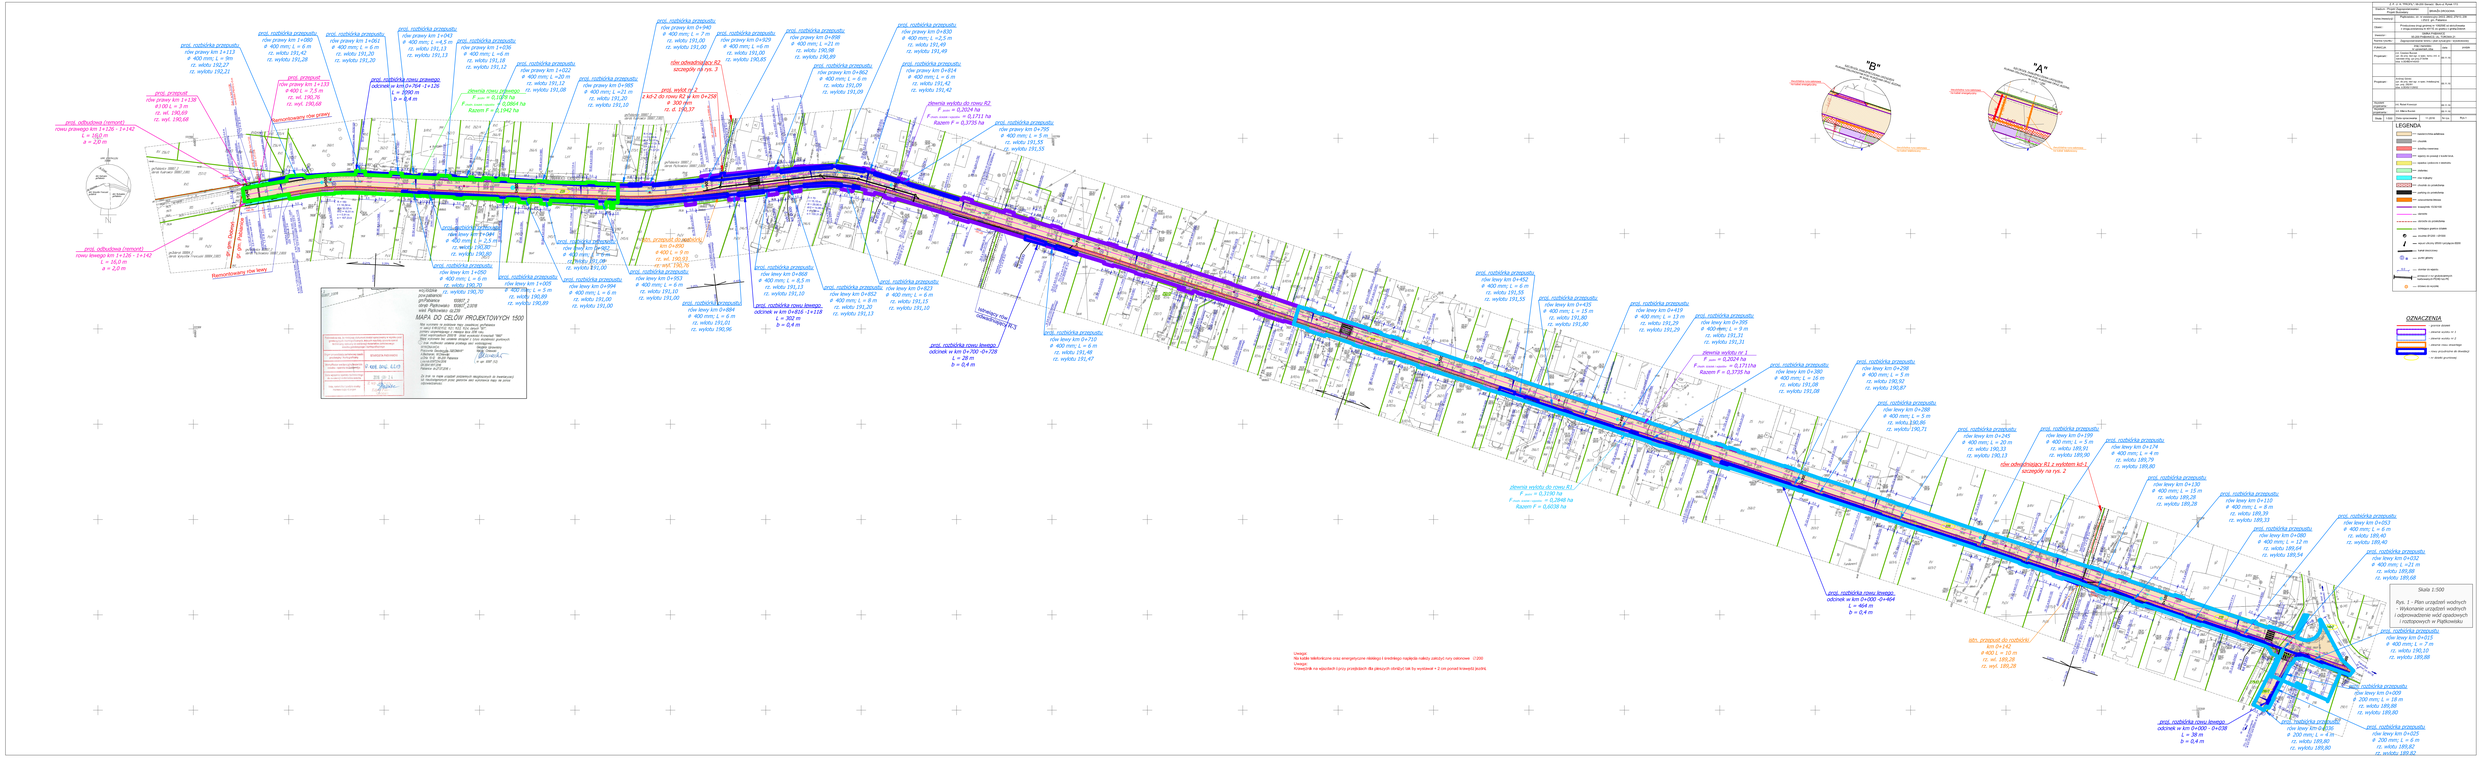
"B"
"A"
LEGENDA
OZNACZENIA
MAPA DO CELÓW PROJEKTOWYCH 1:500
Skala 1:500
Rys. 1 - Plan urządzeń wodnych
- Wykonanie urządzeń wodnych
i odprowadzenie wód opadowych
roztopowych w Pądziowsku