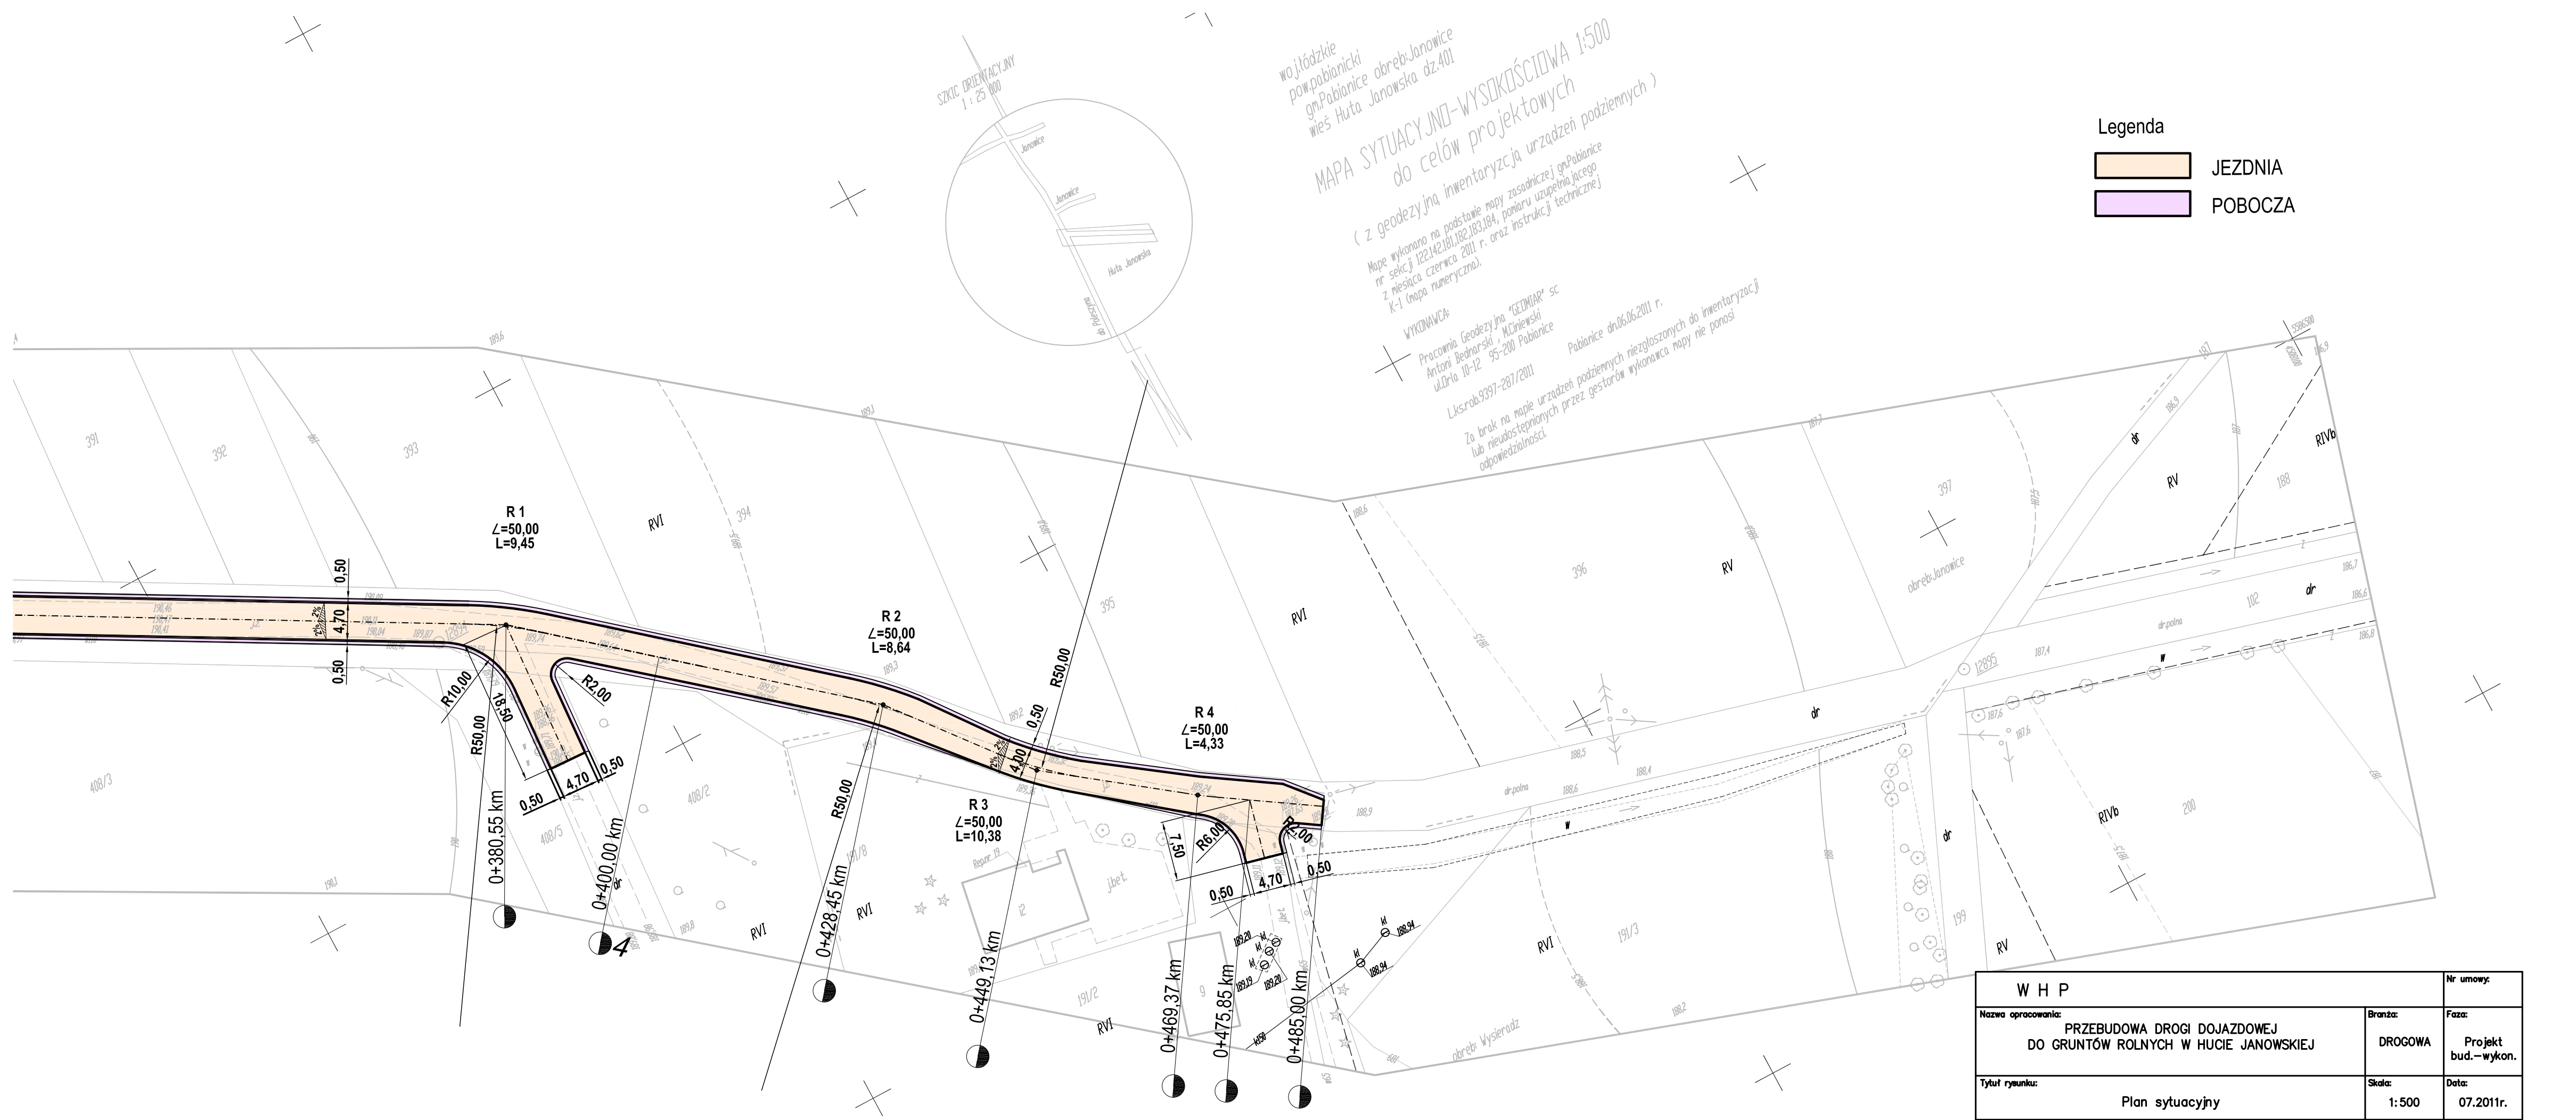
SZKIC ORIENTACYJNY
1 : 25 000
województwo łódzkie
pow.pabianicki
gm.Pabianice obręb Janowice
wieś Huta Janowska dz.401
MAPA SYTUACYJNO-WYSOKOŚCIOWA 1:500
do celów projektowych
(z geodezyjną inwentaryzacją urządzeń podziemnych)
Mapę wykonano na podstawie mapy zasadniczej gm.Pabianice
nr sekcj. I.22.142.1b1,I.22.183.3.b4, pomiaru uzupełniającego
z miesiąca czerwca 2011 r. oraz instrukcji technicznej
K-1 (mapa numeryczna).
WYKONAWCA:
Pracownia Geodezyjna "GEOMAR" sc.
Antoni Bednarski i M.Dmiewski
ul.Orla 10-12 95-200 Pabianice
Lks.rok.9397-287/2011
Pabianice dn.06.06.2011 r.
Za brak na mapie urządzeń podziemnych niezgłoszonych do inwentaryzacji
lub nieudostępnionych przez gestorów wykonawca mapy nie ponosi
odpowiedzialności.
Legenda
JEZDNIA
POBOCZA
R 1
∠=50,00
L=9,45
R 2
∠=50,00
L=8,64
R 3
∠=50,00
L=10,38
R 4
∠=50,00
L=4,33
R10,00
R50,00
R2,00
18,50
R6,00
7,50
4,70
0,50
2,0%
0+380,55 km
0+400,00 km
0+428,45 km
0+449,13 km
0+469,37 km
0+475,85 km
0+485,00 km
RVI
RV
RIVb
dr
dr polna
obręb Janowice
obręb Wyseruda
W H P
Nr umowy:
Nazwa opracowania:
PRZEBUDOWA DROGI DOJAZDOWEJ
DO GRUNTÓW ROLNYCH W HUCIE JANOWSKIEJ
Branża:
DROGOWA
Faza:
Projekt bud.-wykon.
Tytuł rysunku:
Plan sytuacyjny
Skala:
1:500
Data:
07.2011r.
Autor projektu:
mgr inż. Mariusz Pietrzko
Nr uprawnień:
LOD/1014/PWOD/08
Podpis:
Nr rysunku:
2.2
Sprawdzający:
Nr uprawnień:
Podpis: