
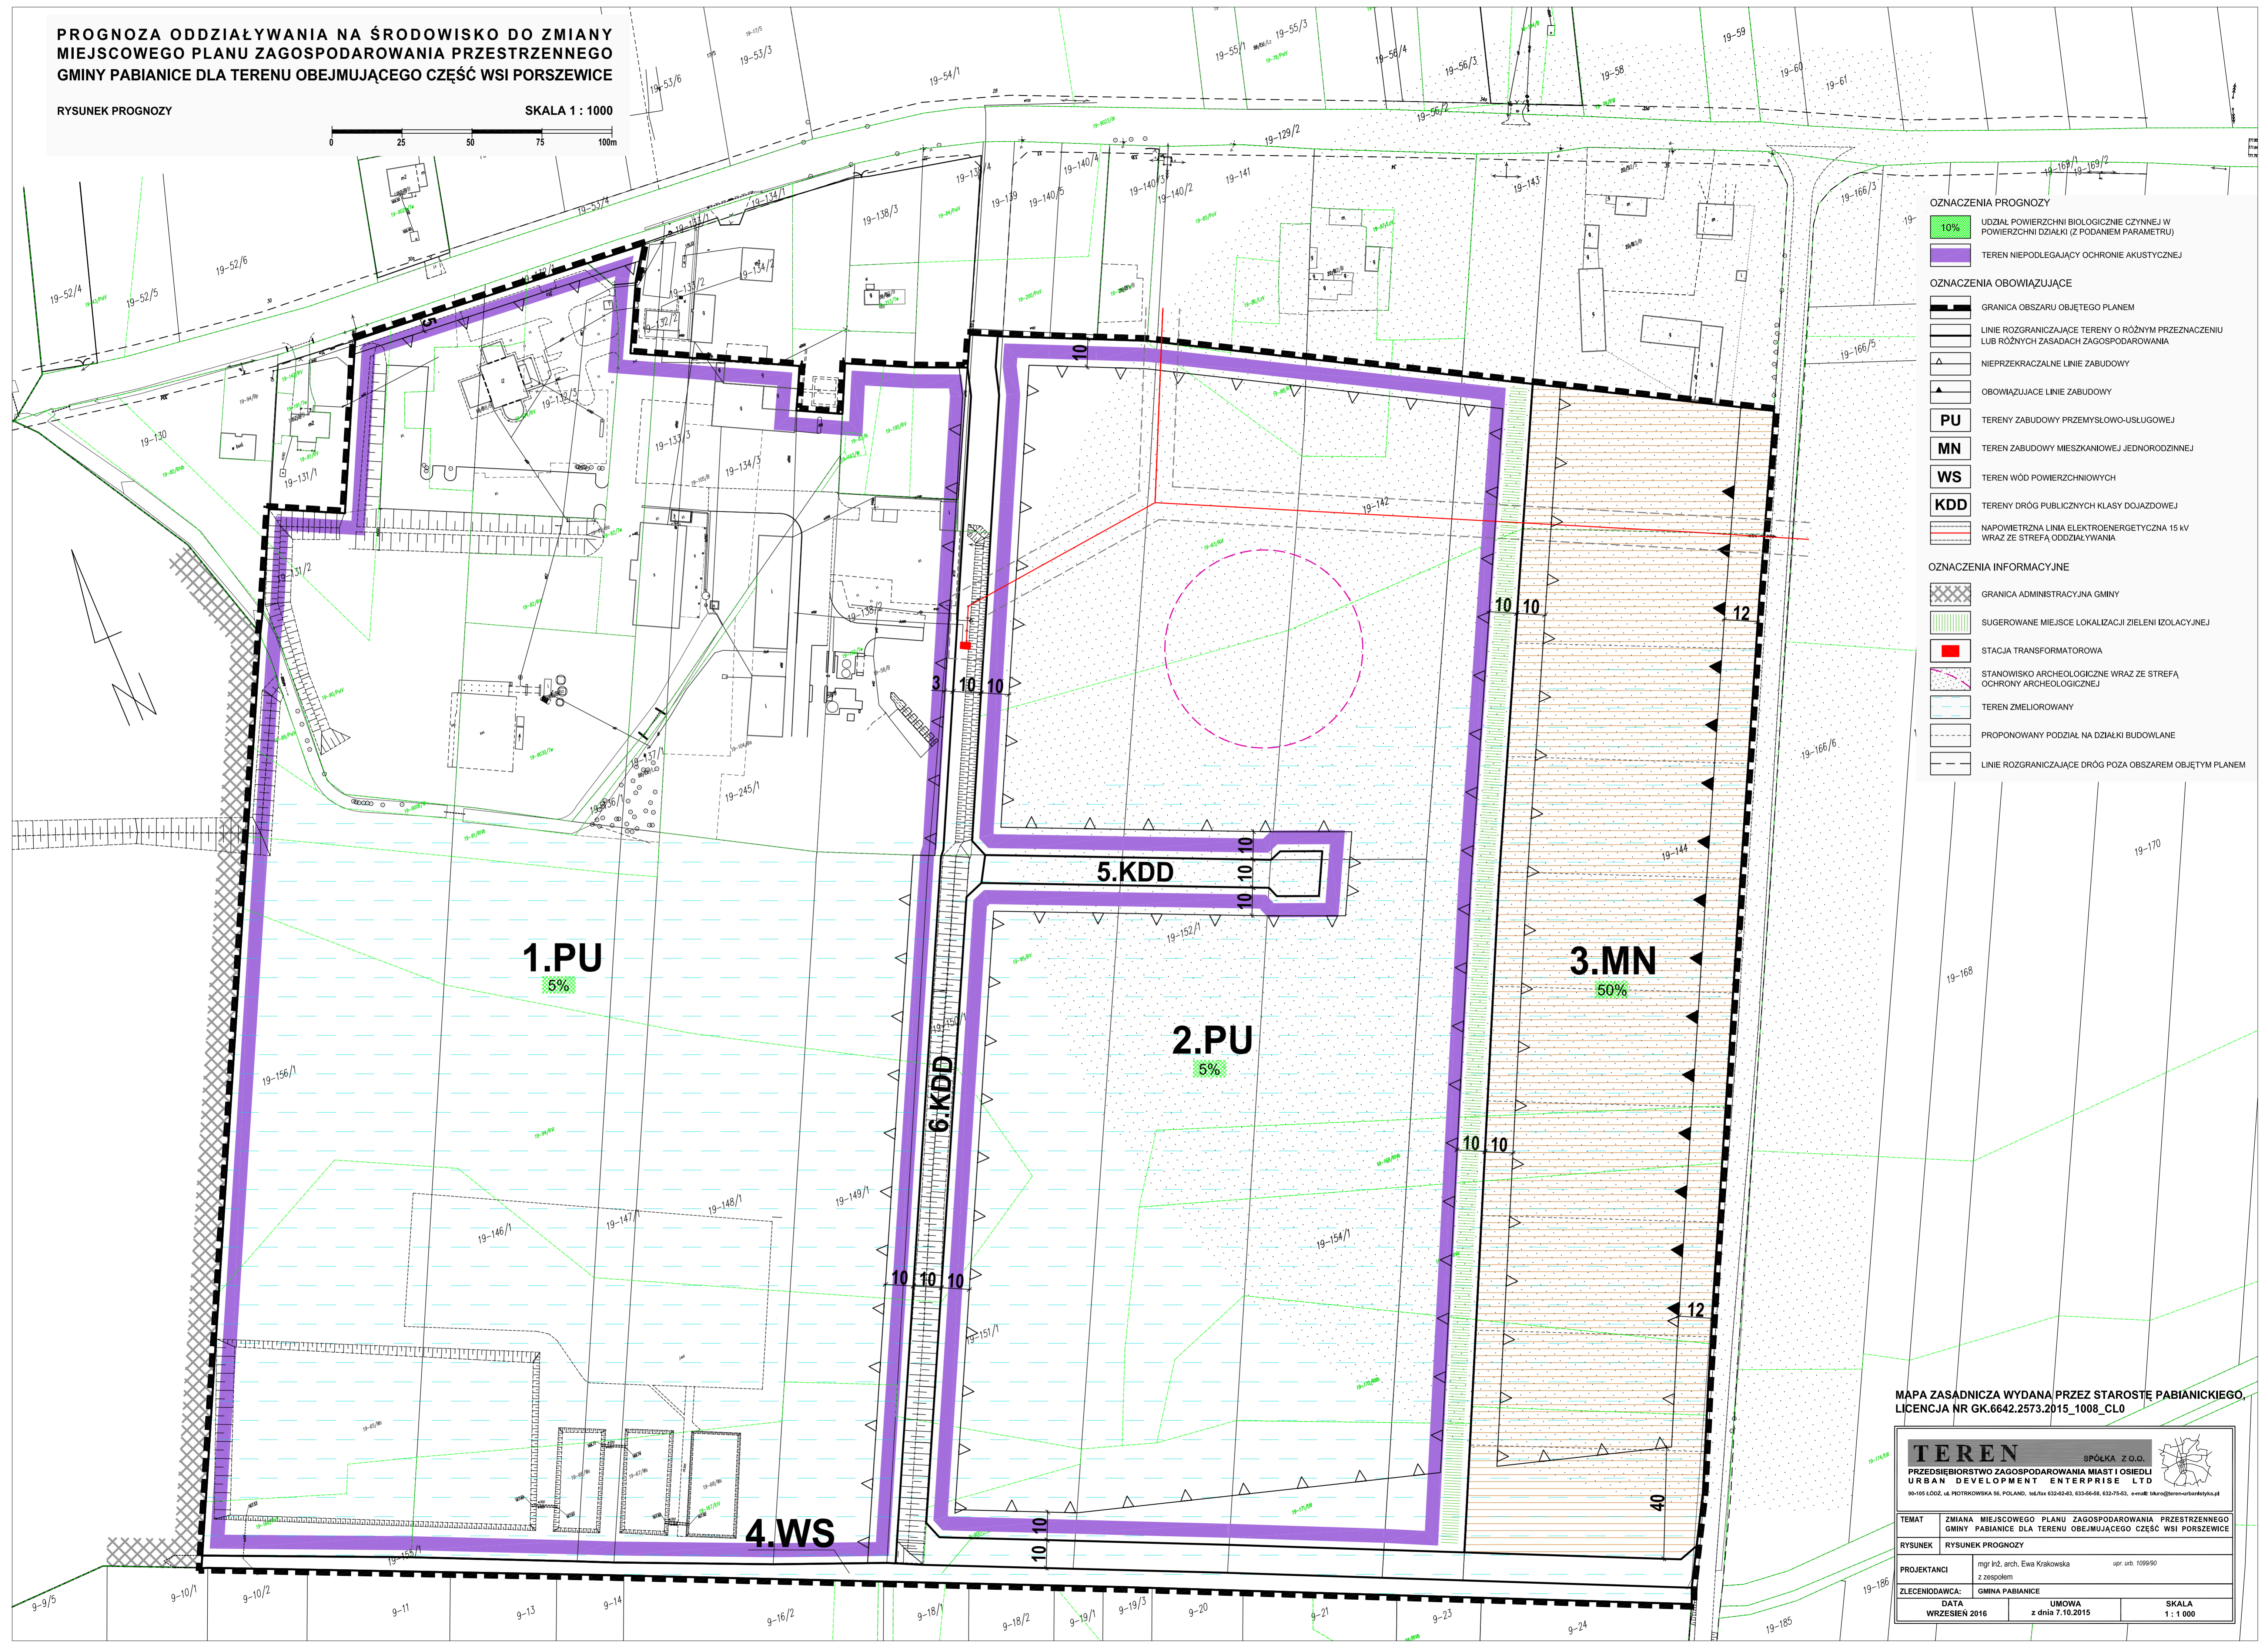


**PROGNOZA ODDZIAŁYWANIA NA ŚRODOWISKO DO ZMIANY  
MIEJSCOWEGO PLANU ZAGOSPODAROWANIA PRZESTRZENNEGO  
GMINY PABIANICE DLA TERENU OBEJMUJĄCEGO CZĘŚĆ WSI PORSZEWICE**

RYСУNEK PROGNOZY

SKALA 1 : 1000

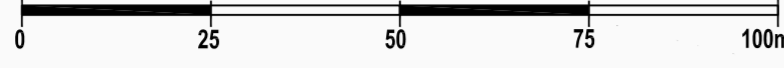

**OZNACZENIA PROGNOZY**

**10%** UDZIAŁ POWIERZCHNI BIOLOGICZNEJ CZYNNEJ W POWIERZCHNI DZIAŁKI (Z PODANIEM PARAMETRU)

**TEREN NIEPODLEGAJĄCY OCHRONIE AKUSTYCZNEJ**

**OZNACZENIA OBOWIĄZUJĄCE**

GRANICA OBSZARU OBJĘTEGO PLANEM

LINIE ROZGRANICZAJĄCE TERENY O RÓŻNYM PRZEZNACZENIU LUB RÓŻNYCH ZASADACH ZAGOSPODAROWANIA

NIEPRZEKACZALNE LINIE ZABUDOWY

OBOWIĄZUJĄCE LINIE ZABUDOWY

**PU** TERENY ZABUDOWY PRZEMYSŁOWO-USŁUGOWEJ

**MN** TEREN ZABUDOWY MIESZKANOWEJ JEDNORODZINNEJ

**WS** TEREN WÓD POWIERZCHNIOWYCH

**KDD** TERENY DRÓG PUBLICZNYCH KLASY DOJAZDOWEJ

NAPOWIETRZNA LINIA ELEKTROENERGETYCZNA 15 kV WRAZ ZE STREFĄ ODDZIAŁYWANIA

**OZNACZENIA INFORMACYJNE**

GRANICA ADMINISTRACYJNA GMINY

SUGEROWANE MIEJSCE LOKALIZACJI ZIELENI IZOLACYJNEJ

STACJA TRANSFORMATOROWA

STANOWISKO ARCHEOLOGICZNE WRAZ ZE STREFĄ OCHRONY ARCHEOLOGICZNEJ

TEREN ZMELIOROWANY

PROPONOWANY PODZIAŁ NA DZIAŁKI BUDOWLANE

LINIE ROZGRANICZAJĄCE DRÓG POZA OBSZAREM OBJĘTYM PLANEM

MAPA ZASADNICZA WYDANA PRZEZ STAROSTĘ PABIANICKIEGO.  
LICENCJA NR GK.6642.2573.2015\_1008\_CLO

<b>TEREN</b> SPÓŁKA Z O.O.		
PRZEDSIĘBIORSTWO ZAGOSPODAROWANIA MIAST I OSIEDLI URBAN DEVELOPMENT ENTERPRISE LTD		
90-105 ŁÓDŹ, ul. PROTRKOWSKA 56, POLAND, tel./fax 632-02-43, 632-56-48, 632-75-43, e-mail: biuro@terenurbank.pl		
TEMAT	ZMIANA MIEJSCOWEGO PLANU ZAGOSPODAROWANIA PRZESTRZENNEGO GMINY PABIANICE DLA TERENU OBEJMUJĄCEGO CZĘŚĆ WSI PORSZEWICE	
RYСУNEK	RYСУNEK PROGNOZY	
PROJEKTANCI	mgr inż. arch. Ewa Krakowska      upr. urd. 103990 z Zespołem	
ZLECENIODAWCA:	GMINA PABIANICE	
DATA	UMOWA	SKALA
WRZESIEŃ 2016	z dnia 7.10.2015	1 : 1 000