

PROGNOZA ODDZIAŁYWANIA NA ŚRODOWISKO DO MIEJSCOWEGO PLANU ZAGOSPODAROWANIA PRZESTRZENNEGO GMINY PABIANICE DLA TERENU OBEJMUJĄCEGO CZĘŚĆ WSI PIĄTKOWISKO

RYSUNEK PROGNOZY

SKALA 1:2000



WYRYS ZE ZMIANY STUDIUM UWARUNKOWAŃ I KIERUNKÓW ZAGOSPODAROWANIA PRZESTRZENNEGO GMINY PABIANICE
UCHWAŁA NR XXXI/280/2016 RADY GMINY PABIANICE Z DNIA 28.11.2016 r.




GRANICA OBSZARU OBJĘTEGO PLANEM

OZNACZENIA PROGNOZY

- TERENY CHRONIONE AKUSTYCZNIE
- UDZIAŁ POWIERZCHNI BIOLOGICZNEJ CZYNNEJ W POWIERZCHNI DZIAŁKI
- LOKALIZACJA I NUMER ZABYTKU ARCHEOLOGICZNEGO
- STREFA OCHRONY ARCHEOLOGICZNEJ
- STREFA OCHRONY EKSPOZYCJI OD ZABYTKOWEGO PARKU WIEJSKIEGO "PRZY WILLI"
- NAPIĘTRZNA LINIA ELEKTROENERGETYCZNA 15 kV
- NAPIĘTRZNA LINIA ELEKTROENERGETYCZNA 110 kV WRAZ ZE STREFĄ OCHRONNĄ
- NAPIĘTRZNA LINIA ELEKTROENERGETYCZNA 220 kV WRAZ ZE PASEM TECHNOLOGICZNYM

OZNACZENIA OBOWIĄZUJĄCE

- GRANICA OBSZARU OBJĘTEGO PLANEM
- LINE ROZGRANICZAJĄCE TERENY O RÓŻNYM PRZEZNACZENIU LUB RÓŻNYCH ZASADACH ZAGOSPODAROWANIA
- NIEPRZEKRACZALNE LINIE ZABUDOWY
- TERENY ZABUDOWY MIESZKANIOWEJ JEDNORODZINNEJ
- TERENY ZABUDOWY MIESZKANIOWEJ JEDNORODZINNEJ Z DOPUSZCZENIEM USŁUG
- TEREN DRUGI PUBLICZNEJ KLASY ZBIORCZEJ
- TERENY DRÓG PUBLICZNYCH KLASY LOKALNEJ
- TERENY DRÓG PUBLICZNYCH KLASY DOJAZDOWEJ
- TERENY CIĄGÓW PIESZYCH

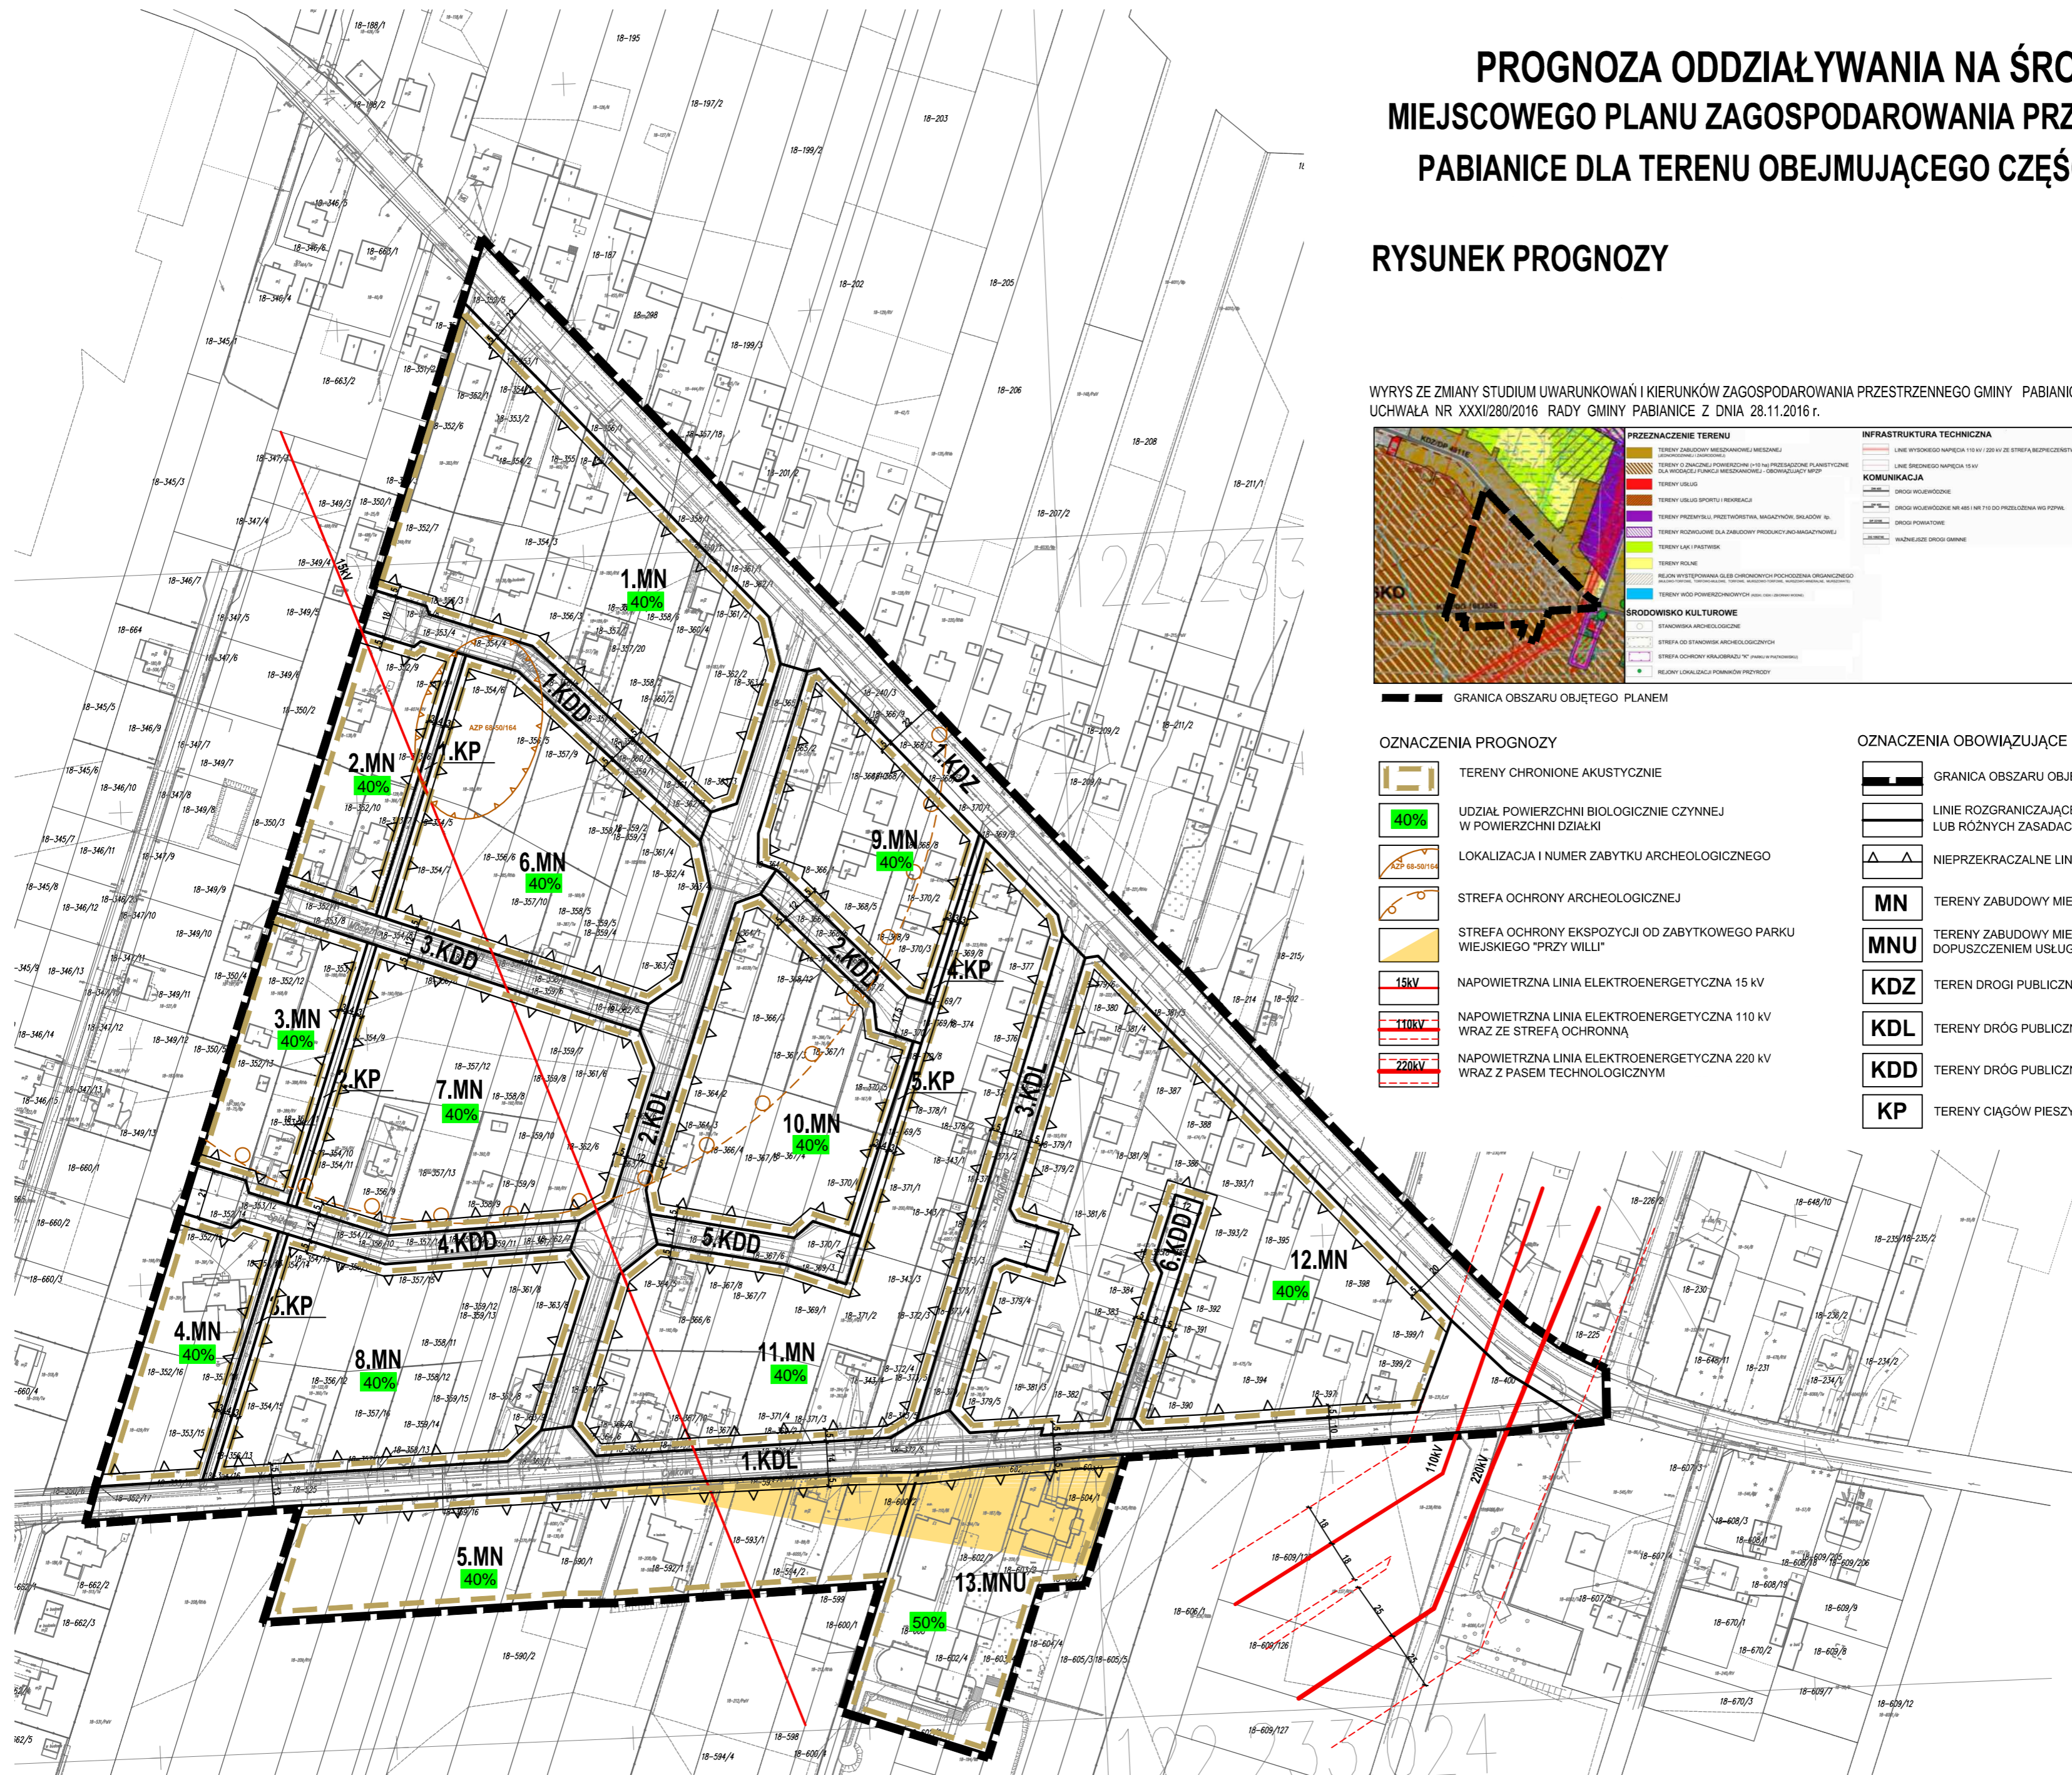

MAPA ZASADNICZA WYDANA PRZEZ STAROSTĘ PABIANICKIEGO,
LICENCJA NR GK.6642.1558.2017_1008_CLI
Z DNIA 07.06.2017 r.

PRACOWNIA TEREN

EWA KRAKOWSKA UPR.URB. NR 1099/90
90-448 ŁÓDŹ
UL. ŻWIRKI I ŁOK. 3

STYCZEŃ 2018