




# GINA PABIANICE

## ZMIANA STUDIUM UWARUNKOWAŃ I KIERUNKÓW ZAGOSPODAROWANIA PRZESTRZENNEGO

UWARUNKOWANIA ROZWOJU  
ZAŁĄCZNIK NR 2 DO UCHWAŁY LV/519/2018  
RADY GMINY PABIANICE Z DNIĄ 27 CZERWCA 2018 R.

SKALA 1 : 10 000

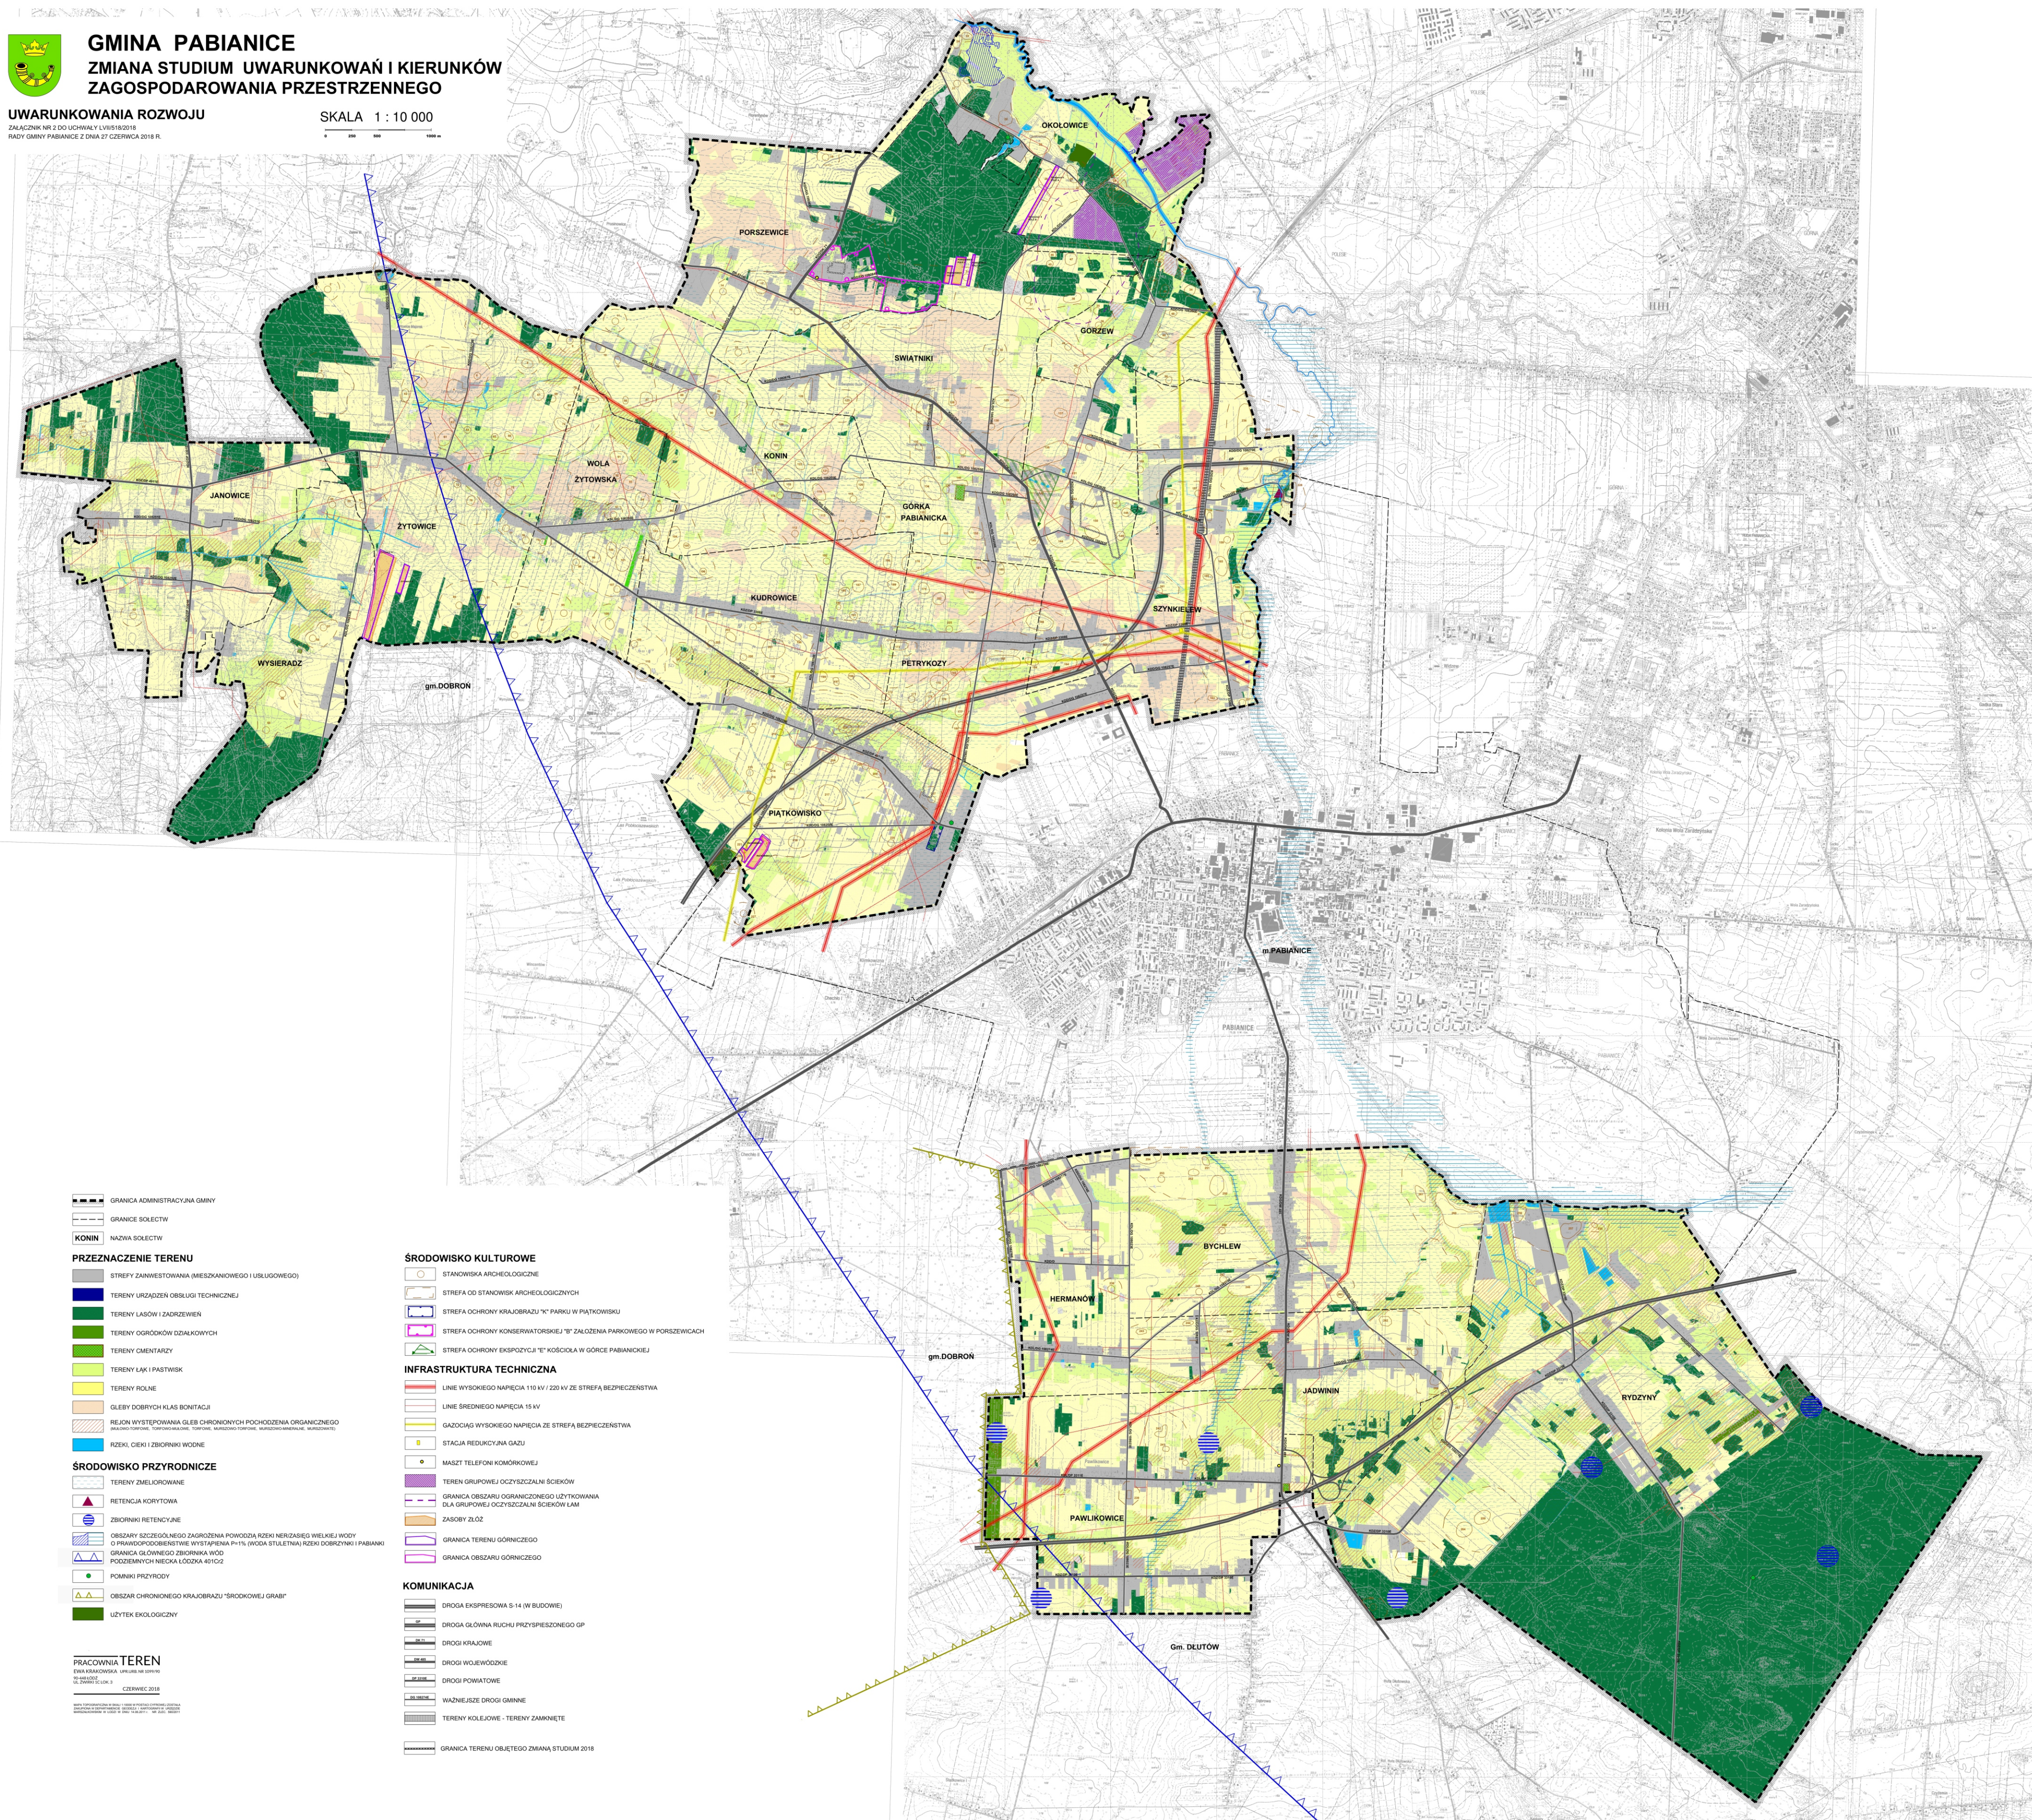

GRANICA ADMINISTRACYJNA GMINY

GRANICE SOLECTW

KONIN NAZWA SOLECTW

### PRZEZNACZENIE TERENU

STREFY ZAINWESTOWANIA (MIESZKANOWEGO I USŁUGOWEGO)

TERENY URZĄDZEŃ OBSŁUGI TECHNICZNEJ

TERENY LASÓW I ZADRZEWIEN

TERENY OGRODÓW DZIAŁKOWYCH

TERENY CMENTARZY

TERENY LASÓW I PASTWISK

TERENY ROLNE

GLEBY DOBRZYCH KLAS BONTACJI

REJON WYSTĘPOWANIA GLEB CHRONIONYCH POCHODZENIA ORGANICZNEGO (SKALIZACJA TORFOWA, TORFOWA, WARSZEDZ TORFOWA, WARSZEDZO-MIRANOWA, WARSZEDZOWA)

RZĘKI, CIEKI I ZBIORNIKI WODNE

### ŚRODOWISKO PRZYRODNICZE

TERENY ZMELIOROWANE

RETENCJA KORYTOWA

ZBIORNIKI RETENCYJNE

OBZASY SZCZEGÓLNEGO ZAGRODZENIA POWODZA RZĘKI NERZĄBIEG WIELKIEJ WODY O PRZYKRODOBRENYM WYSTĘPIENIU P-15 (WOKÓŁ STULETNIĄ RZĘKI DOBRZYŃ I PABIANKI)

GRANICA GŁÓWNEGO ZBIORNIKA WÓD PODZIEMNYCH NIEKA ŁÓDZKA 401G2

POMNIKI PRZYRODY

OBZAR CHRONIONEGO KRAJOBRAZU "ŚRODKOWE GRABI"

UŻYTEK EKOLOGICZNY

### ŚRODOWISKO KULTUROWE

STANOWISKA ARCHEOLOGICZNE

STREFA OD STANOWISK ARCHEOLOGICZNYCH

STREFA OCHRONY KRAJOBRAZU "C" PARKU W PIATKOWSKU

STREFA OCHRONY KONSERWATORSKIEJ "B" ZAŁOŻENIA PARKOWEGO W PORSZEWICACH

STREFA OCHRONY EKSPOZYCJA "E" KOŚCIOŁA W GÓRCE PABIANICKIEJ

### INFRASTRUKTURA TECHNICZNA

LINIE WYSOKIEGO NAPIĘCIA 110 kV / 220 kV ZE STREFĄ BEZPIECZEŃSTWA

LINIE ŚREDNIEGO NAPIĘCIA 15 kV

GAZOCIĄG WYSOKIEGO NAPIĘCIA ZE STREFĄ BEZPIECZEŃSTWA

STACJA REDUKCYJNA GAZU

MASZT TELEFONU KOMÓRKOWEJ

TEREN GRUPOWEJ OCZYSZCZALNI ŚCIEKÓW

GRANICA OBSZARU OGRANICZONEGO UŻYTKOWANIA DLA GRUPOWEJ OCZYSZCZALNI ŚCIEKÓW LAM

ZASOBY ŻŁCZ

GRANICA TERENU GÓRNICZEGO

GRANICA OBSZARU GÓRNICZEGO

### KOMUNIKACJA

DROGA EKSPRESOWA 5-14 (W BUDOWIE)

DROGA GŁÓWNA RUCHU PRZYSPIESZONEGO GP

DROGI KRAJOWE

DROGI WOJEWÓDZKIE

DROGI POWIATOWE

WAŻNIEJSZE DROGI GMINNE

TERENY KOLEJOWE - TERENY ZAMKNIĘTE

GRANICA TERENU OBJĘTEGO ZMIANĄ STUDIUM 2018

### PRACOWNIA TEREN

DWA KRAKOWSKA UPRAWA NA OŚWIĘCENIE

UL. DZIEDZICZAKA 3

CZERWIEC 2018

WYKONANIE PRACY PROJEKTOWYCH I WYKONANIE PRACY WYKONAWCZYCH